


СХЕМА РАСПОЛОЖЕНИЯ УЧАСТКА К ПРОЕКТУ
ЛЕСОВОССТАНОВЛЕНИЯ
(создание лесных культур)
2024 г.

Главная порода: Сосна
Вид культур: ЗКС
Арендатор лесного участка: ООО "Лесное"
Площадь участка: 39.0 га

Лесничество (лесопарк): Антроповское
Участковое лесничество: Николо-Поломское
Урочище (при наличии):
Номер(а) лесного квартала: 42
Номер(а) лесотаксационного выдела: 26, 60
Масштаб: 1 : 10000

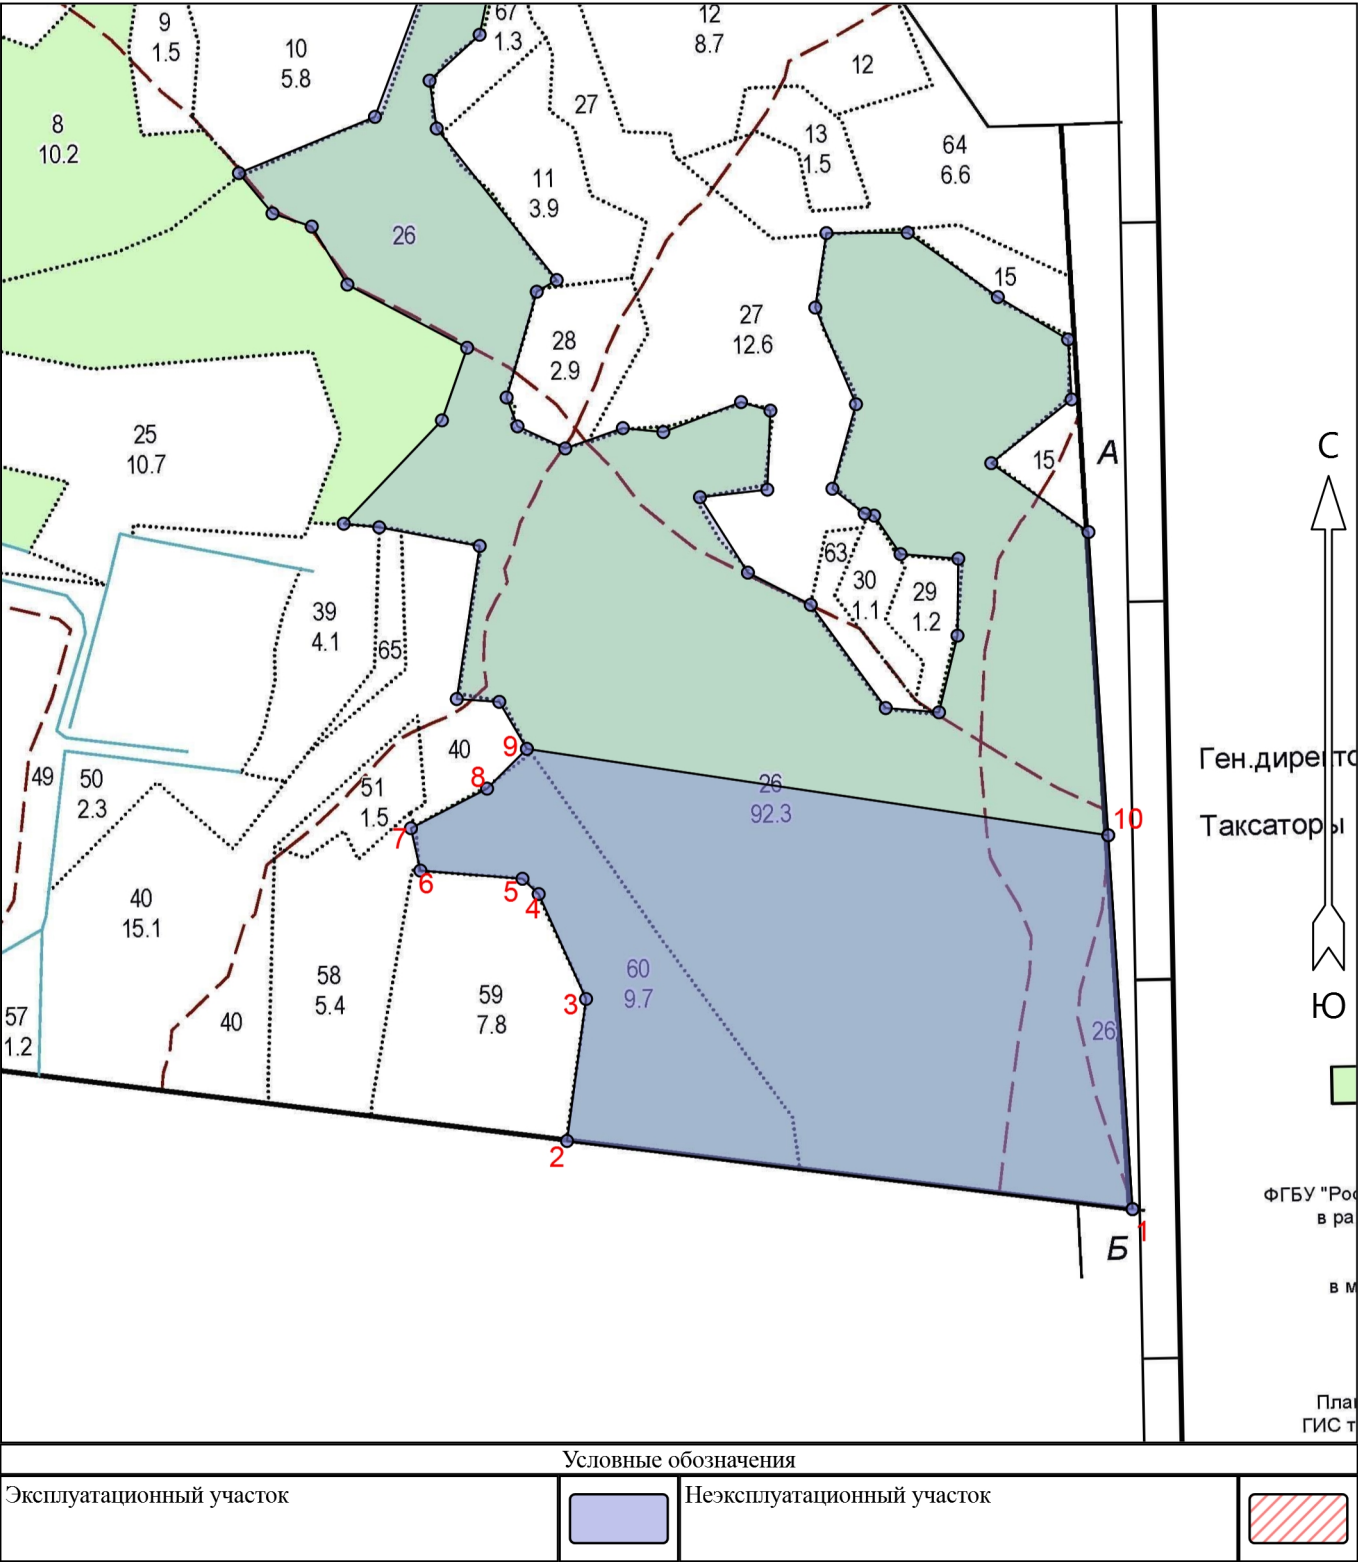

Экспликация участка							
Номера точек	Географические координаты		Азимуты линий		Длина, м		
	Широта	Долгота					
Объект							
Категория земель	Площадь участка, га	Номера точек	Географические координаты		Азимуты линий		Длина, м
			Широта	Долгота			
Основной полигон	39.0	1	58° 21' 31.97616"	43° 29' 28.60009"	1 - 2	261°	752
		2	58° 21' 34.89177"	43° 28' 42.54530"	2 - 3	352°	189
		3	58° 21' 40.96253"	43° 28' 44.09761"	3 - 4	320°	152
		4	58° 21' 45.44696"	43° 28' 40.23957"	4 - 5	297°	30
		5	58° 21' 46.10219"	43° 28' 38.91805"	5 - 6	259°	135
		6	58° 21' 46.45158"	43° 28' 30.60634"	6 - 7	331°	57
		7	58° 21' 48.26329"	43° 28' 29.83679"	7 - 8	47°	113
		8	58° 21' 49.95468"	43° 28' 36.03705"	8 - 9	29°	74
		9	58° 21' 51.65576"	43° 28' 39.27633"	9 - 10	82°	776
		10	58° 21' 47.96032"	43° 29' 26.61939"	10 - 1	160°	495