


Схема расположения

участка под искусственное лесовосстановление с открытой корневой системой
в кв. 29 выд. 12,21 Костромского участкового лесничества СПК "Василево"
площадь участка 8,3 га
масштаб 1:10 000

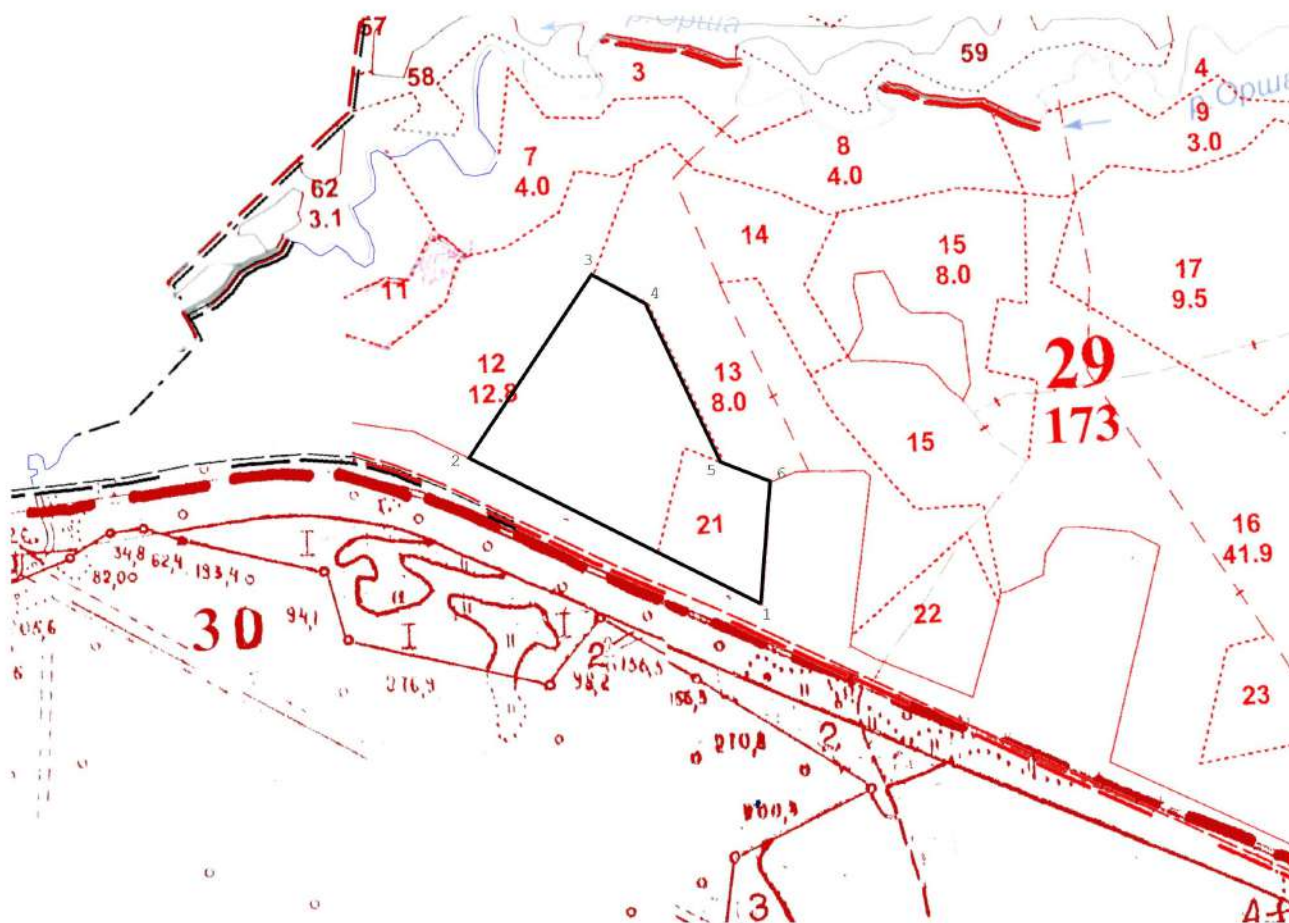

Экспликация лесосеки

Номер начальной точки (столба) линии	Номер следующей точки (столба) линии	Направление линии, румбы (азимуты),°	Длина линии, м	Координаты начальной точки линии (столба) WGS-84 географическая система координат	
				Долгота (X)	Широта (Y)
Привязка и контур лесосеки					
1	2	СЗ:78°00'	432	41,1816717	58,0054849
2	3	СВ:19°00'	294	41,1751145	58,0071958
3	4	ЮВ:75°00'	80	41,1778344	58,0093876
4	5	ЮВ:40°00'	231	41,1790441	58,0090431
5	6	ЮВ:81°00'	70	41,1807525	58,0071667
6	1	ЮВ:11°30'	162	41,1818643	58,0069409