


СХЕМА РАСПОЛОЖЕНИЯ ЛЕСНОГО УЧАСТКА К ПРОЕКТУ ЛЕСОВОССТАНОВЛЕНИЯ

Субъект Российской Федерации
Муниципальное образование
Лесничество (лесопарк)
Участковое лесничество
Арендатор
Номер(а) лесного квартала
Номер(а) лесного выдела
Площадь, га

Костромская область
Антроповский район
Антроповское
Палкинское
ООО "Альянс"
66
22,25,26,27,28
2,7 (в.22-0,0705га, в.25-0,1339га, в.26-0,0657га, в.27-2,4207га, в.28-0,0092га)
Масштаб
1 : 10000

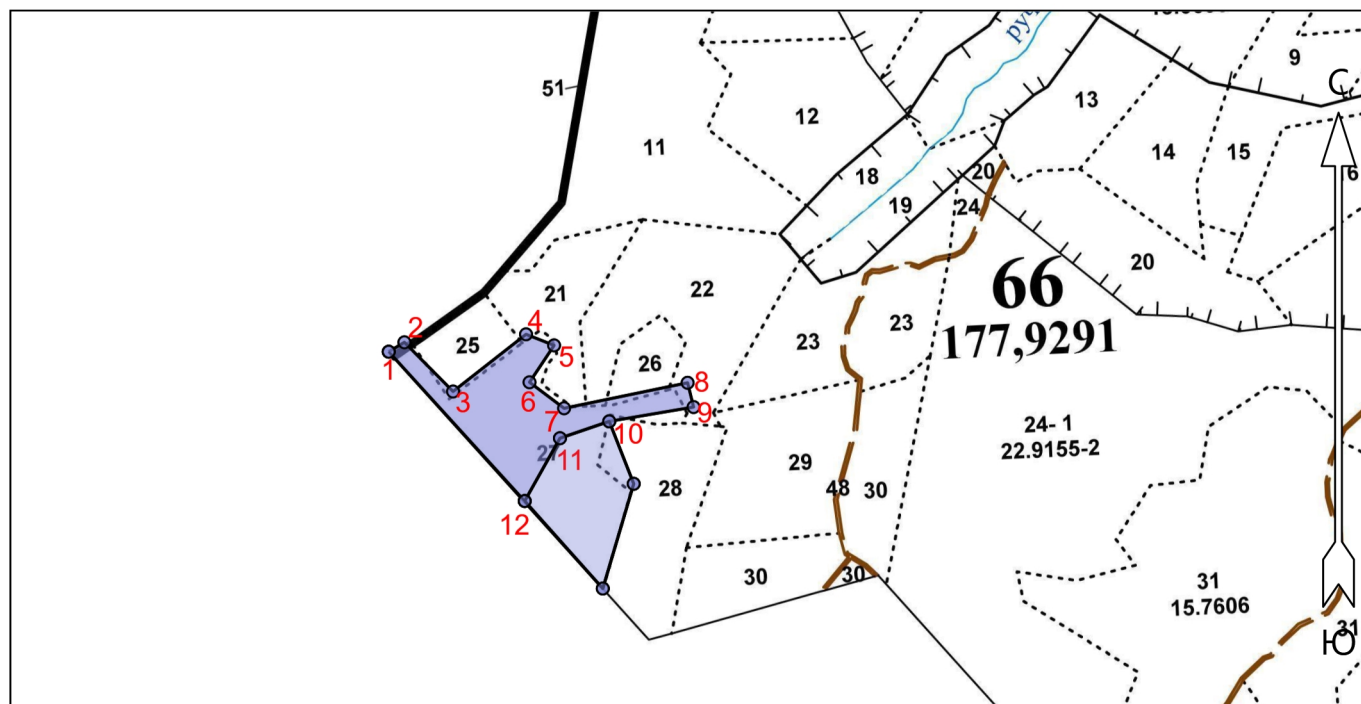

Геоданные:

Номера характерных точек	Направление (румбы, азимуты) линий	Длина линий, м
1 - 2	45°	24
2 - 3	121°	91
3 - 4	38°	122
4 - 5	98°	40
5 - 6	200°	59
6 - 7	113°	57
7 - 8	64°	167
8 - 9	152°	33
9 - 10	246°	113
10 - 11	237°	69
11 - 12	195°	95
12 - 1	304°	267

Каталог координат (WGS-84)

Номера характерных точек	Координаты	
	Широта	Долгота
1	58.186109	43.027344
2	58.186221	43.027698
3	58.185637	43.028792
4	58.186316	43.030435
5	58.186185	43.031067
6	58.185747	43.030514
7	58.185438	43.031292
8	58.185741	43.034072
9	58.185452	43.034207
10	58.185282	43.032308
11	58.185082	43.031199
12	58.184336	43.030406
1	58.186109	43.027344

Составил: _____ ООО "Альянс"

Подпись

Ф.И.О.