

**План участка к проекту искусственного лесовосстановления с закрытой  
корневой системой ОГКУ «Вохомское лесничество», Вохомское  
участковое лесничество. кв-51 вид-7 Площадь участка – 3,8 га.**

Масштаб 1:10 000

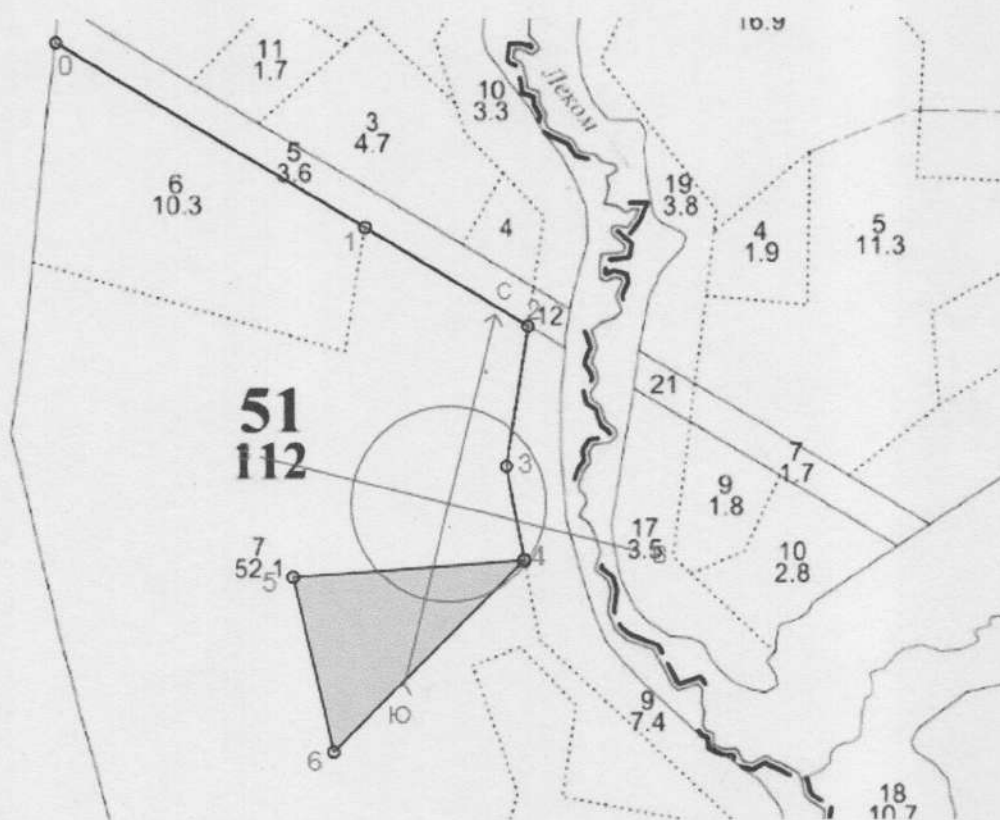


Таблица текущего полигона

Румбы и линии

№№	Направление	Румб	Длина, м
0 - 1	ЮВ	73°	490.0
1 - 2	ЮВ	73°	259.0
2 - 3	ЮВ	5°	193.0
3 - 4	ЮВ	25°	129.0
4 - 5	ЮЗ	72°	316.0
5 - 6	ЮВ	27°	244.0
6 - 4	СВ	31°	367.0

Координаты GPS

№№	Широта	Долгота
0	58.98562	46.47903
1	58.98325	46.48623
2	58.98200	46.49004
3	58.98030	46.48943
4	58.97916	46.48980
5	58.97903	46.48430
6	58.97689	46.48515
4	58.97916	46.48980

Составил \_\_\_\_\_ « \_\_\_\_\_ » \_\_\_\_\_ 20\_\_ г.