


№ квартала 31, № выдела 18,21,23,24,25,28
Площадь участка 34.8 га

Масштаб 1 : 10000

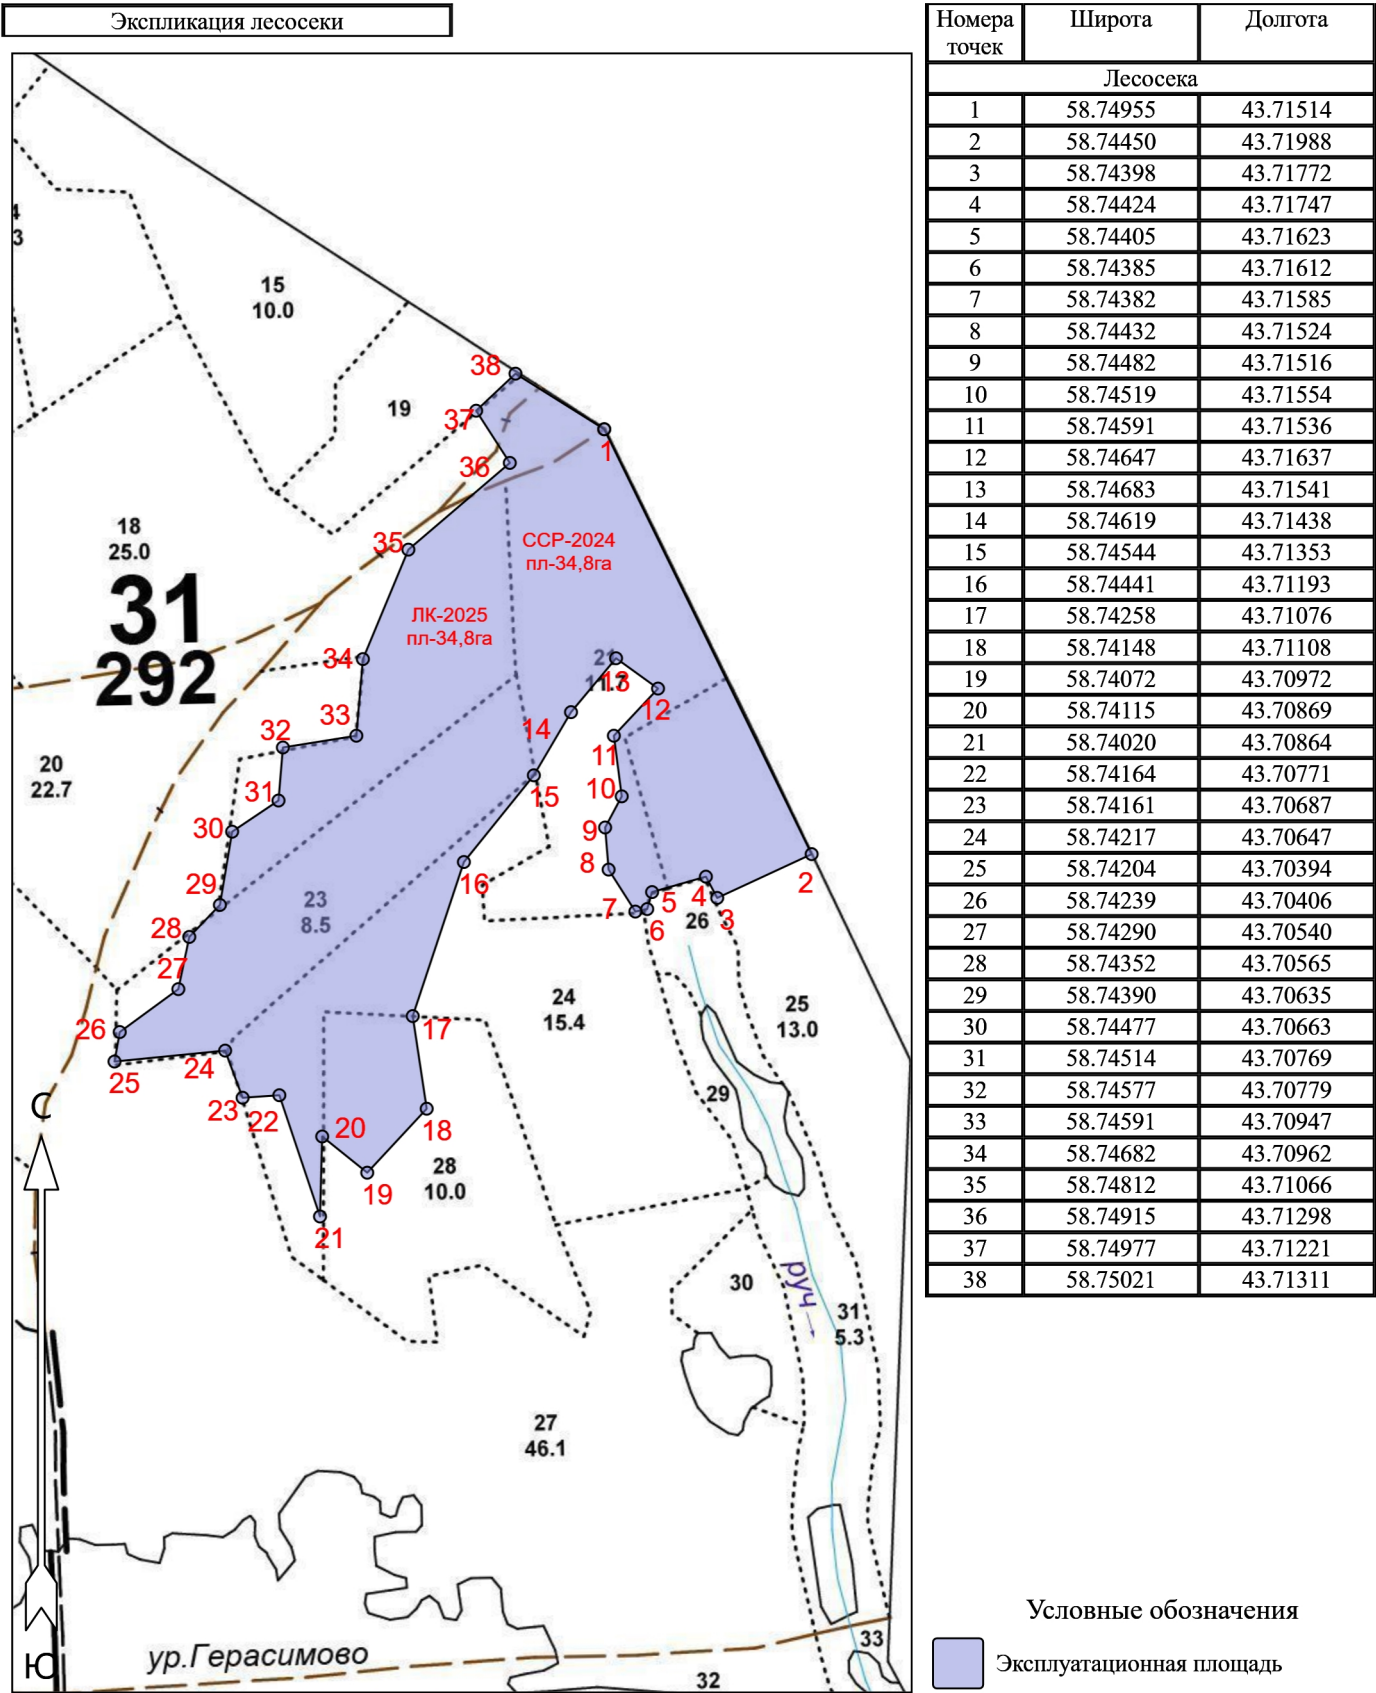

Чертил: представитель арендатора

подпись

Ф.И.О.