

**План участка к проекту комбинированного лесовосстановления с  
закрытой корневой системой ОГКУ «Вохомское лесничество»  
Вохомское участковое лесничество. кв-51 вид-7**

Площадь участка – 1,4 га.

Масштаб 1:10 000

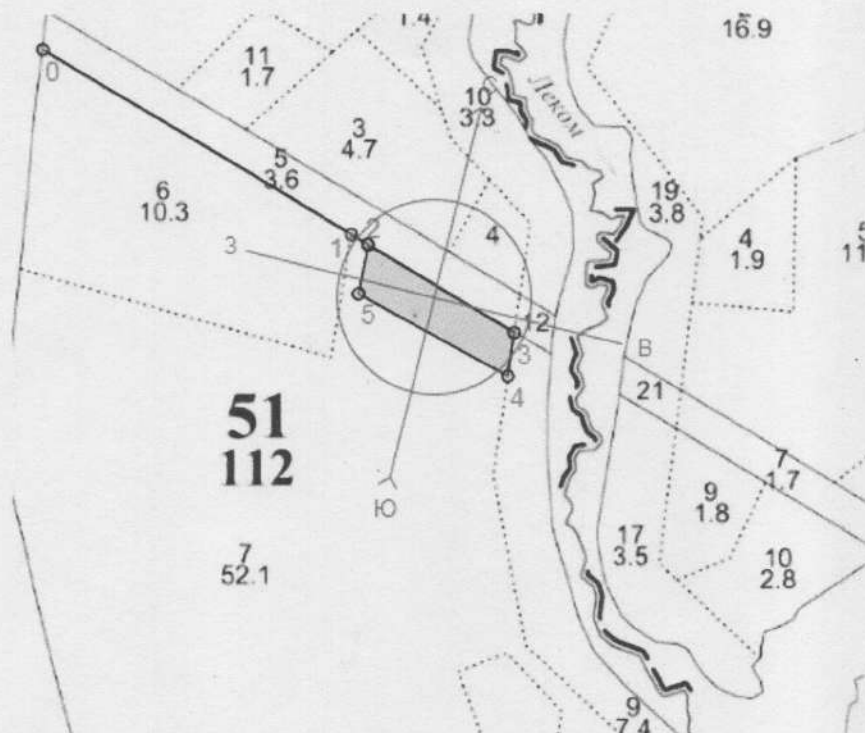


Таблица текущего полигона

Румбы и линии

№№	Направление	Румб	Длина, м
0 - 1	ЮВ	73°	490.0
1 - 2	ЮВ	73°	26.0
2 - 3	ЮВ	73°	233.0
3 - 4	ЮВ	5°	60.0
4 - 5	СЗ	75°	232.0
5 - 2	СЗ	3°	68.0

Координаты GPS

№№	Широта	Долгота
0	58.98562	46.47903
1	58.98325	46.48623
2	58.98313	46.48662
3	58.98200	46.49004
4	58.98147	46.48985
5	58.98253	46.48637
2	58.98313	46.48662

Составил \_\_\_\_\_ « \_\_\_\_\_ » \_\_\_\_\_ 20\_\_ г.