


ПРОЕКТ
ЛЕСОВОССТАНОВЛЕНИЯ
2026 г.

Главная порода: ель
Вид лесовосстановления: искусственное
Исполнитель работ: государственный контракт
Площадь участка: 1.1 га

Лесничество (лесопарк): Галичское
Участковое лесничество: Пронинское
Номер(а) лесного квартала: 1
Номер(а) лесотаксационного выдела: 30
Масштаб: 1 : 10000

План участка

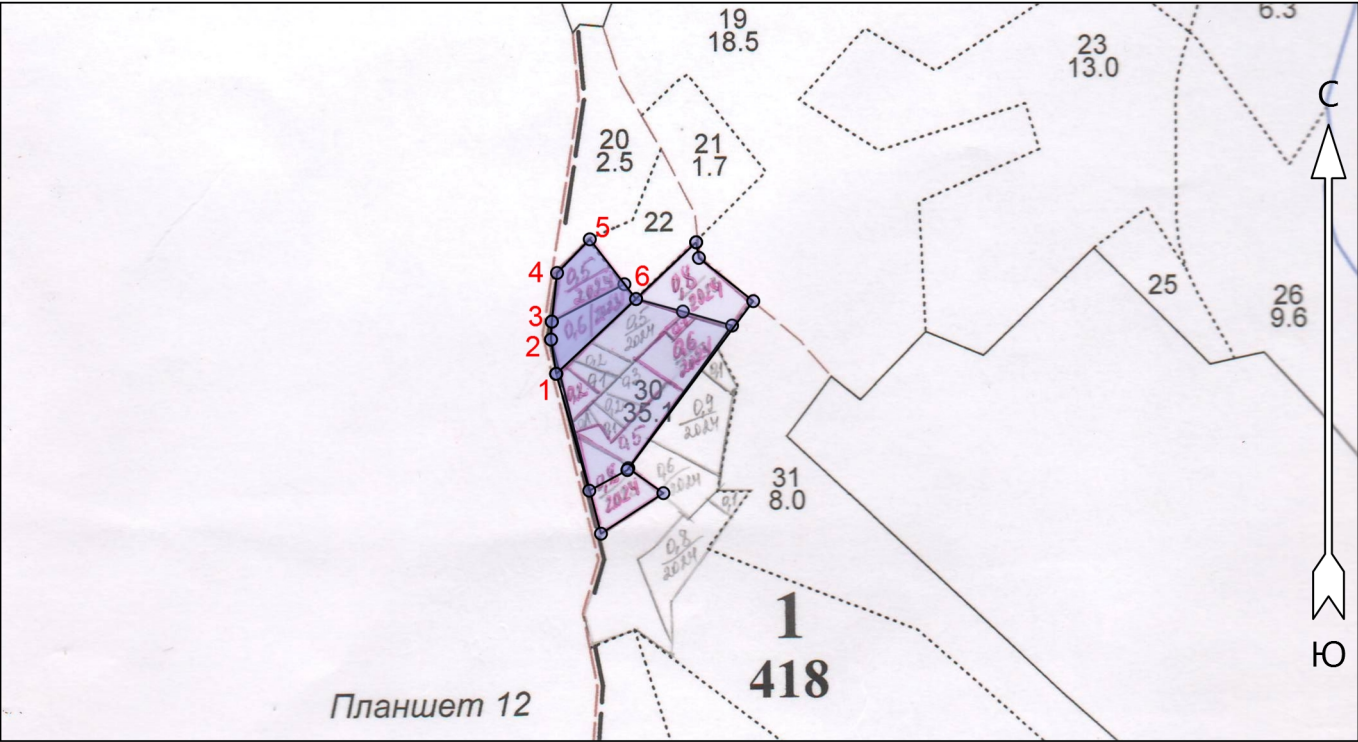

Экспликация участка							
Номера точек	Географические координаты		Румбы линий		Длина, м		
	Широта	Долгота					
Объект							
Категория земель	Площадь участка, га	Номера точек	Географические координаты		Румбы линий		Длина, м
			Широта	Долгота			
Основной полигон	1.1	1	58.16215	42.05111	1 - 2	СЗ 23°.30'	46
		2	58.16255	42.05100	2 - 3	СЗ 12°.30'	24
		3	58.16277	42.05102	3 - 4	СЗ 9°.00'	65
		4	58.16334	42.05113	4 - 5	СВ 29°.00'	62
		5	58.16374	42.05187	5 - 6	ЮВ 53°.00'	100
		6	58.16304	42.05291	6 - 1	ЮЗ 32°.00'	145