


# АБРИС

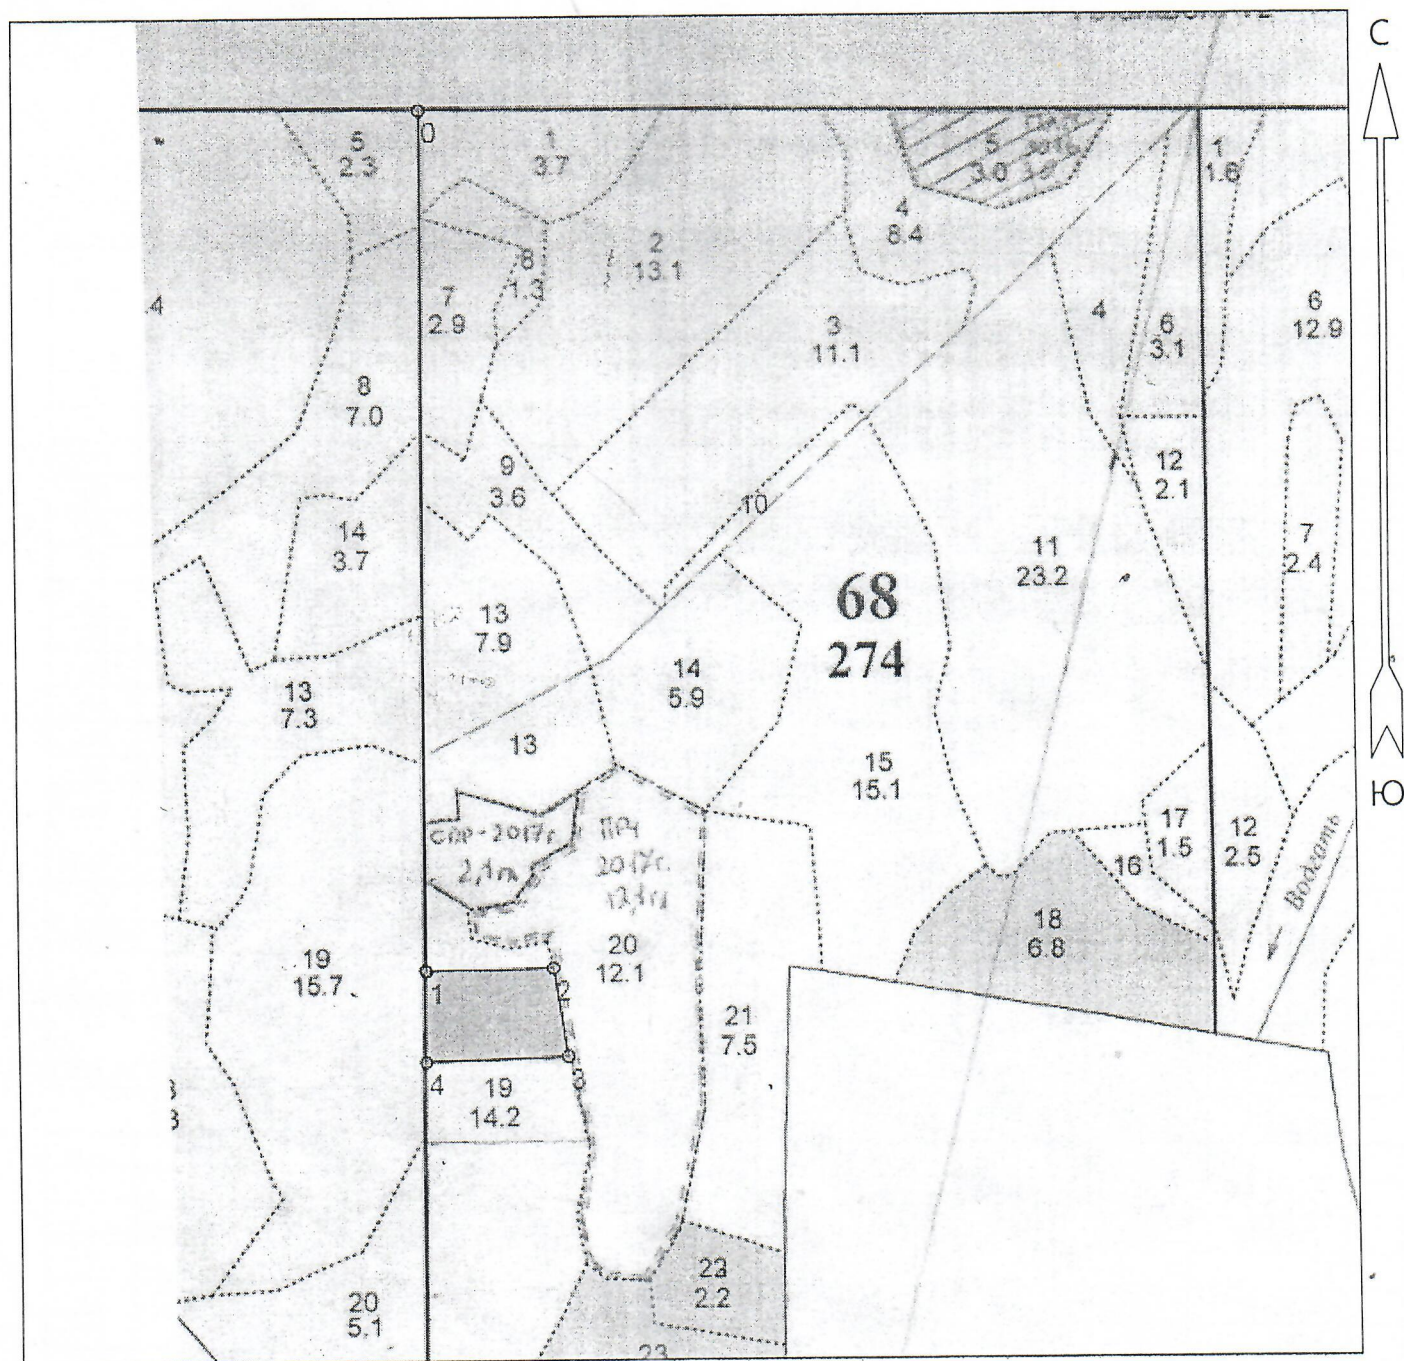

Общая площадь: 2.1 га  
 Эксплуатационная площадь: 2.1 га  
 Масштаб: 1 : 10000

Условные обозначения:  
 [Solid line box] Эксплуатационная  
 площадь

--- Линии перече́та

№№	Долгота	Широта
0	42.80944	57.82304
1	42.80984	57.8108
2	42.8135	57.81087
3	42.81351	57.8107
4	42.8132	57.80994
5	42.8099	57.80991