

Чертеж отвода делянки


посадка лесных культур 2023 года

Шекшемское уч. лесничество

Кв. 80 дел. 1 Площадь 6.1

Выдел 1,11

для ООО "СВИСС КРОНО Леспром" на 2023 год

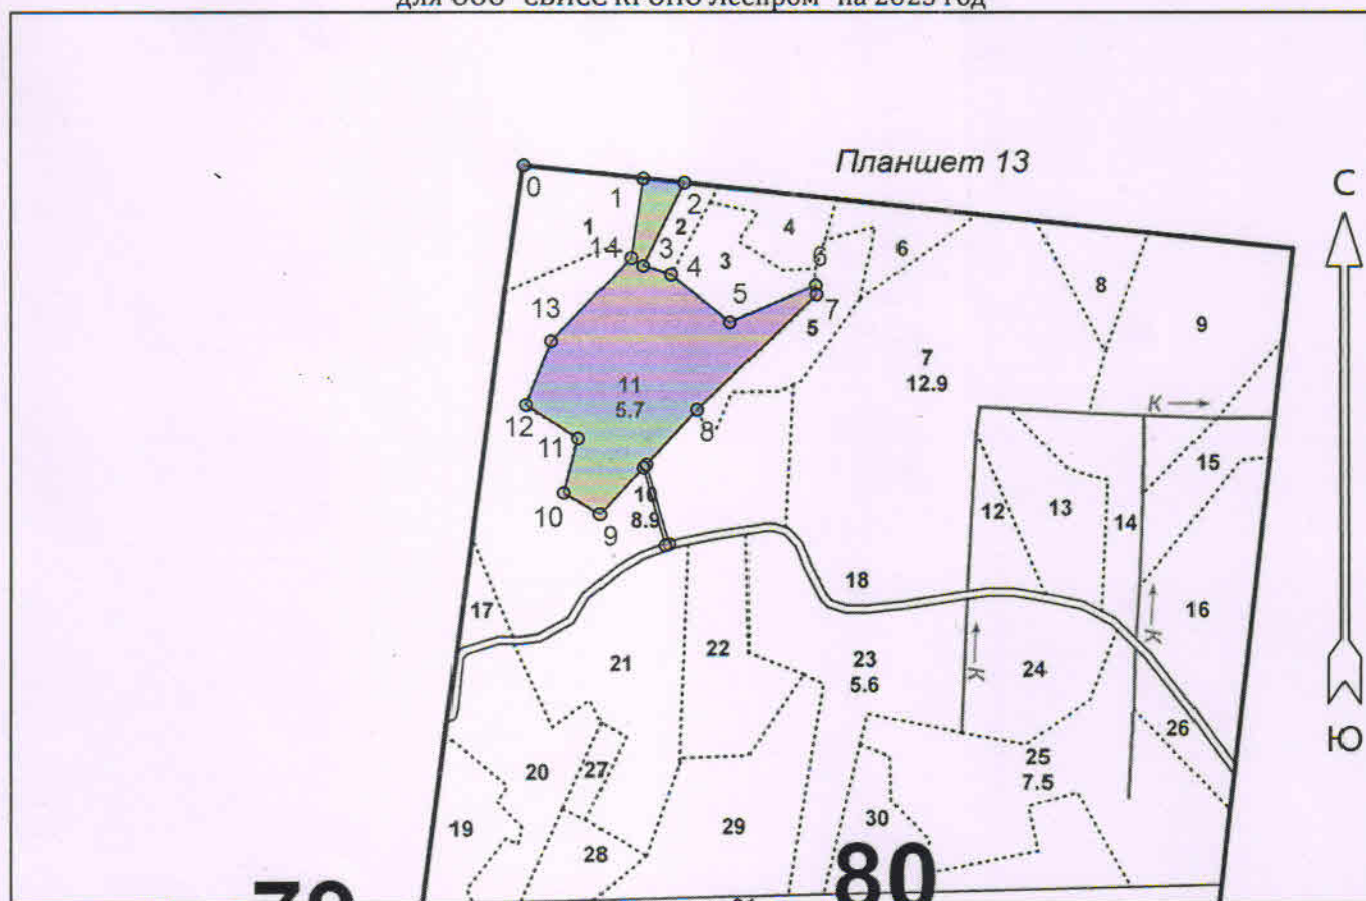

Эксплуатационная площадь: 6.1

Масштаб: 1 : 10000

Условные обозначения:



Эксплуатационный участок

№№	Широта	Долгота
0	58.31412	45.17331
1	58.31396	45.17600
2	58.31391	45.17694
3	58.31292	45.17600
4	58.31282	45.17663
5	58.31225	45.17796
6	58.31269	45.17989
7	58.31258	45.17990
8	58.31120	45.17722
9	58.30995	45.17502
10	58.31021	45.17421
11	58.31086	45.17453
12	58.31126	45.17335
13	58.31202	45.17392
14	58.31302	45.17573