


№ квартала 152, № выдела 1
Площадь участка 3.60 га

Масштаб 1 : 10000

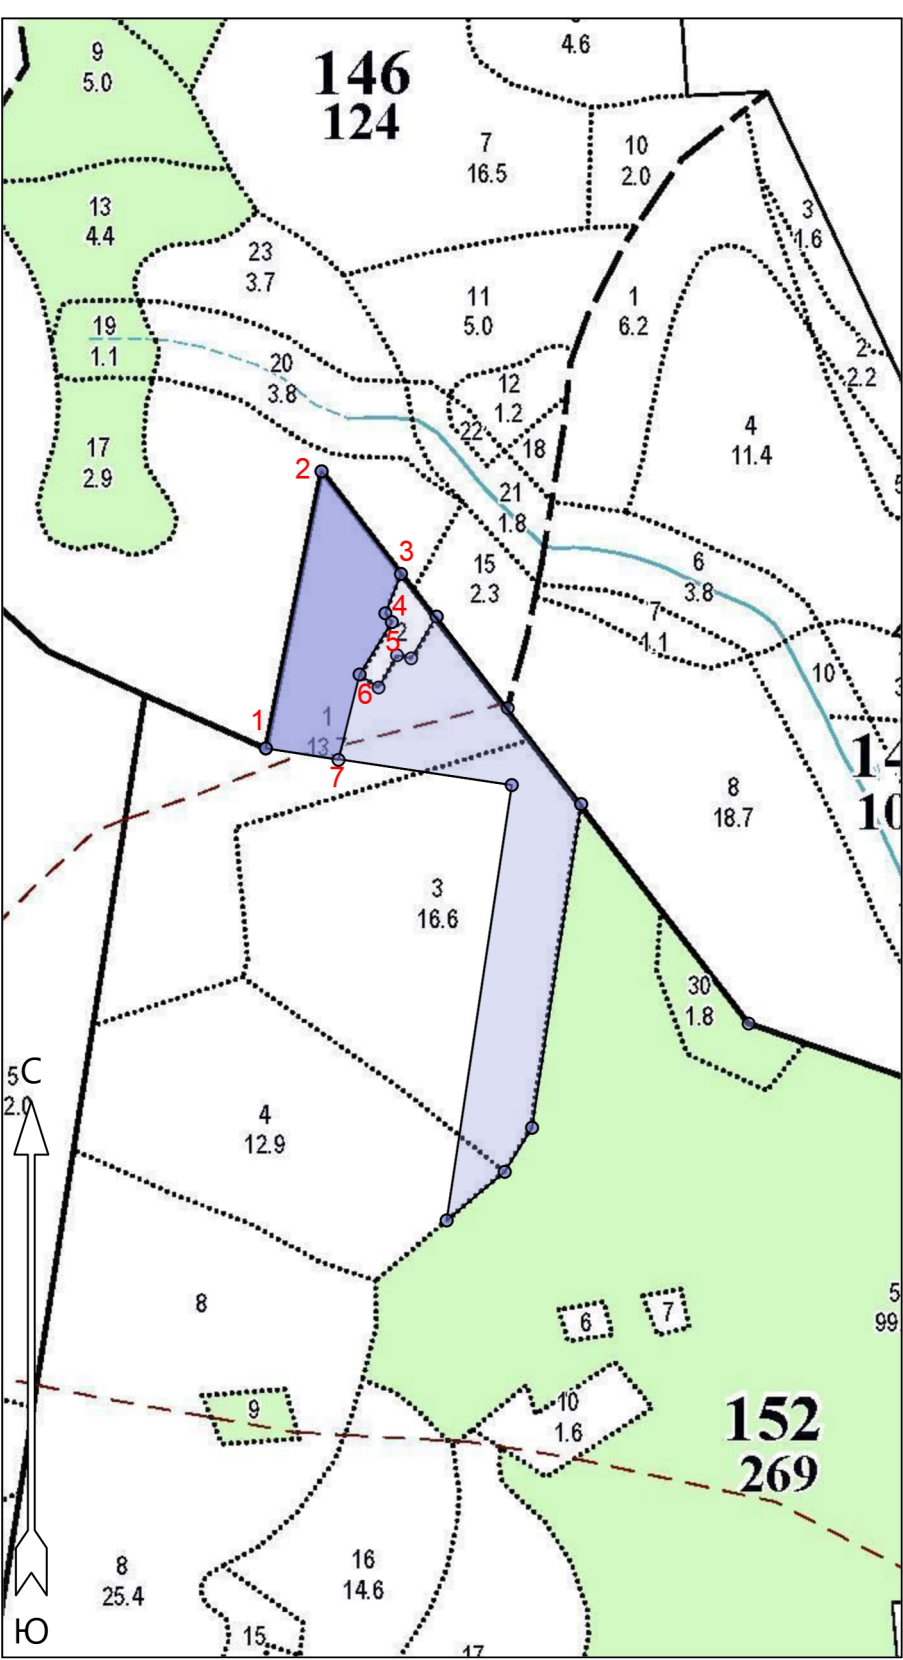

Экспликация лесосеки		
Номера точек	Широта	Долгота
Лесосека		
1	58.60930	44.00761
2	58.61259	44.00888
3	58.61137	44.01069
4	58.61090	44.01033
5	58.61080	44.01048
6	58.61017	44.00974
7	58.60916	44.00926

Чертил: представитель арендатора

подпись

/ Серов Ю.Ю.
Ф.И.О.