


АБРИС

делянки отведенной под комбинированное лесовосстановление
кв 119 в 24 площадью 1,7 га

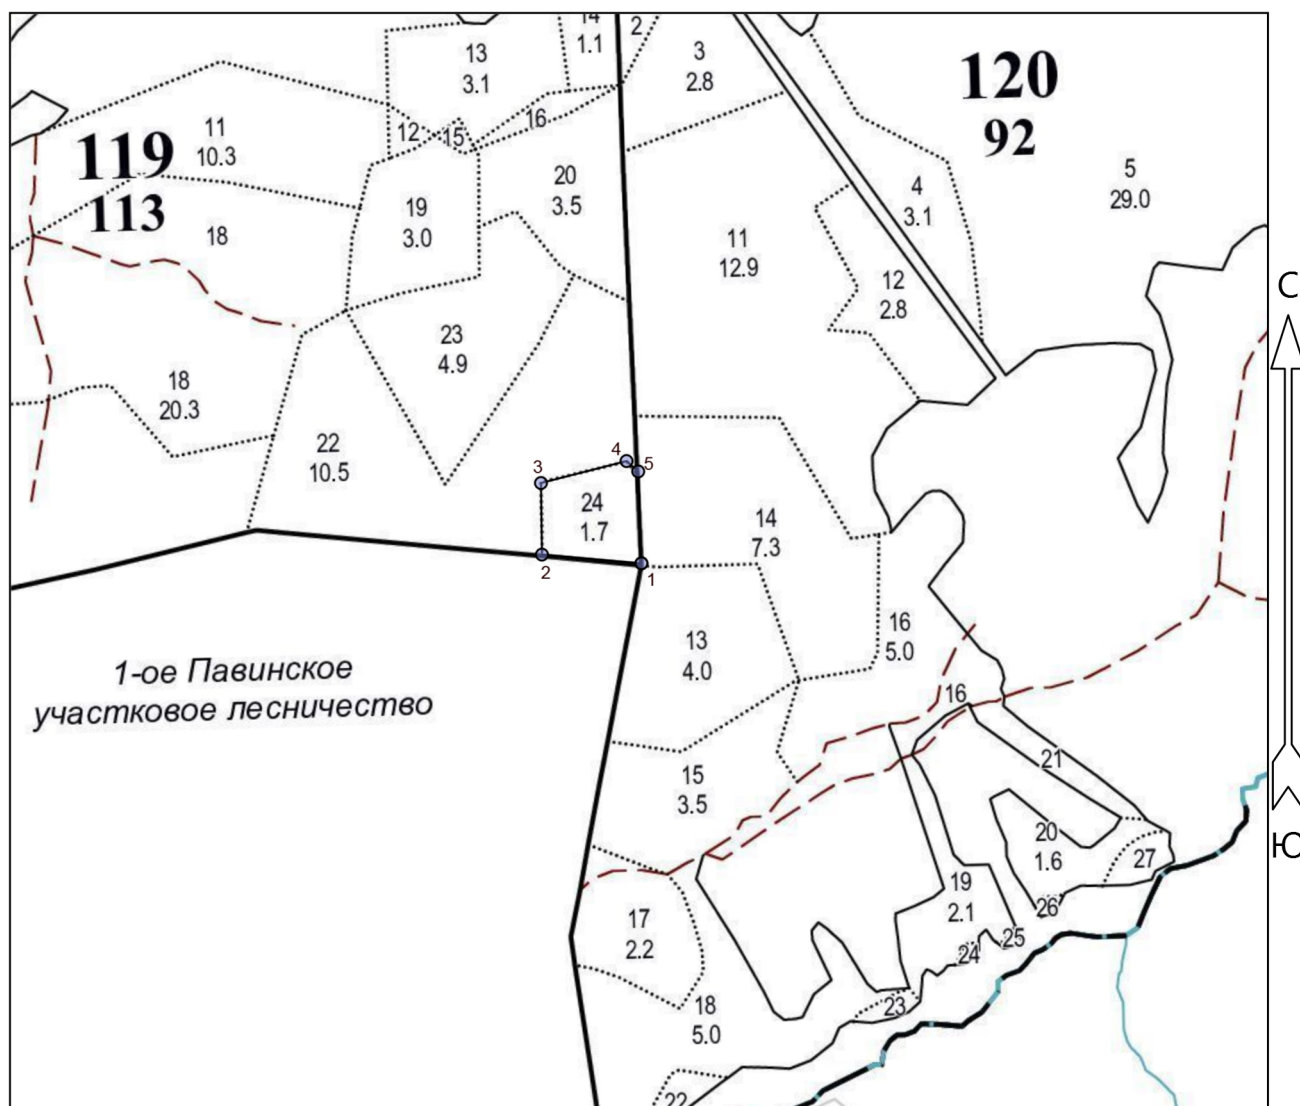

Общая площадь: 1.7

Эксплуатационная площадь: 1.7

Масштаб: 1 : 10000

Условные обозначения:



Эксплуатационный участок

№№	Широта	Долгота
1	59° 04' 45.82920"	46° 22' 48.42840"
2	59° 04' 46.20188"	46° 22' 40.15652"
3	59° 04' 49.26197"	46° 22' 40.07554"
4	59° 04' 50.20090"	46° 22' 47.18714"
5	59° 04' 49.75626"	46° 22' 48.15943"