


АБРИС

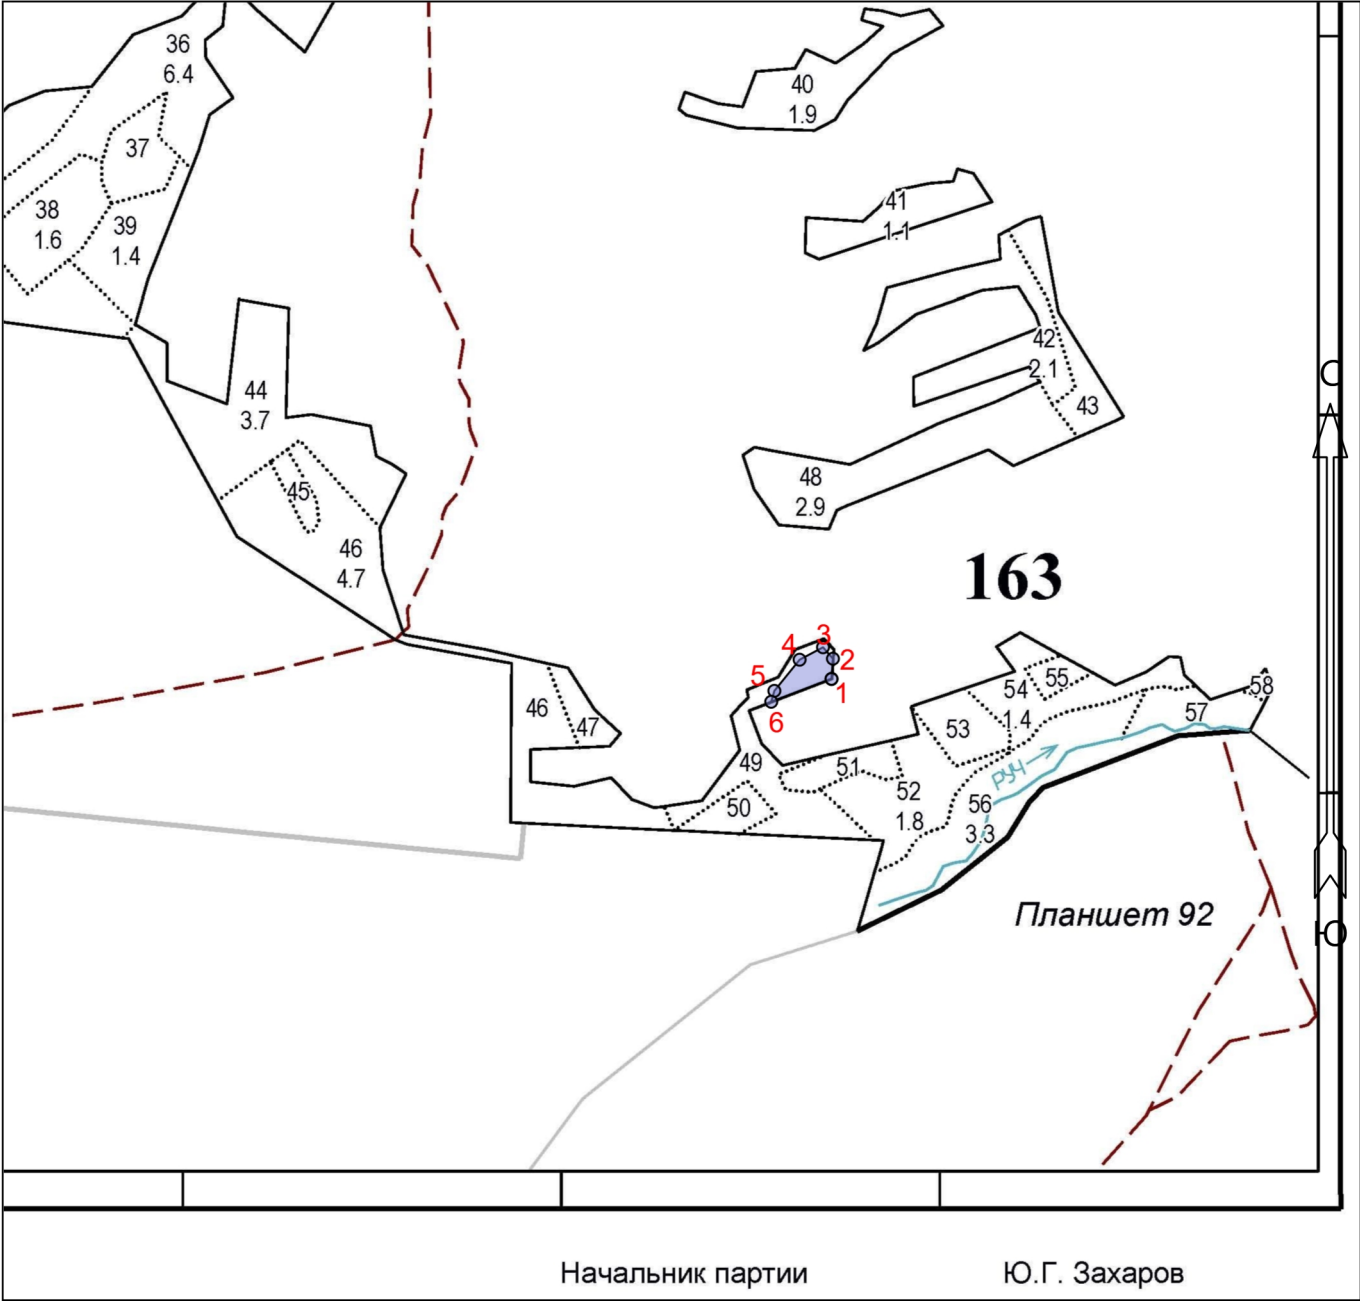

Общая площадь: 0.27
Эксплуатационная площадь: 0.27
Масштаб: 1 : 10000

Условные обозначения:
 Эксплуатационный участок

№№	Направлени е	Румбы	Длина, м
1 - 2	СЗ	10°	27
2 - 3	СЗ	55°	20
3 - 4	ЮЗ	48°	35
4 - 5	ЮЗ	25°	53
5 - 6	ЮЗ	2°	15
6 - 1	СВ	55°	85