


ПРОЕКТ ЛЕСОВОССТАНОВЛЕНИЯ

2026 г.

1.1 га

План участка

Номер(а) лесного квартала: 114
Номер(а) лесотаксационного выдела: 33
Масштаб: 1 : 10000

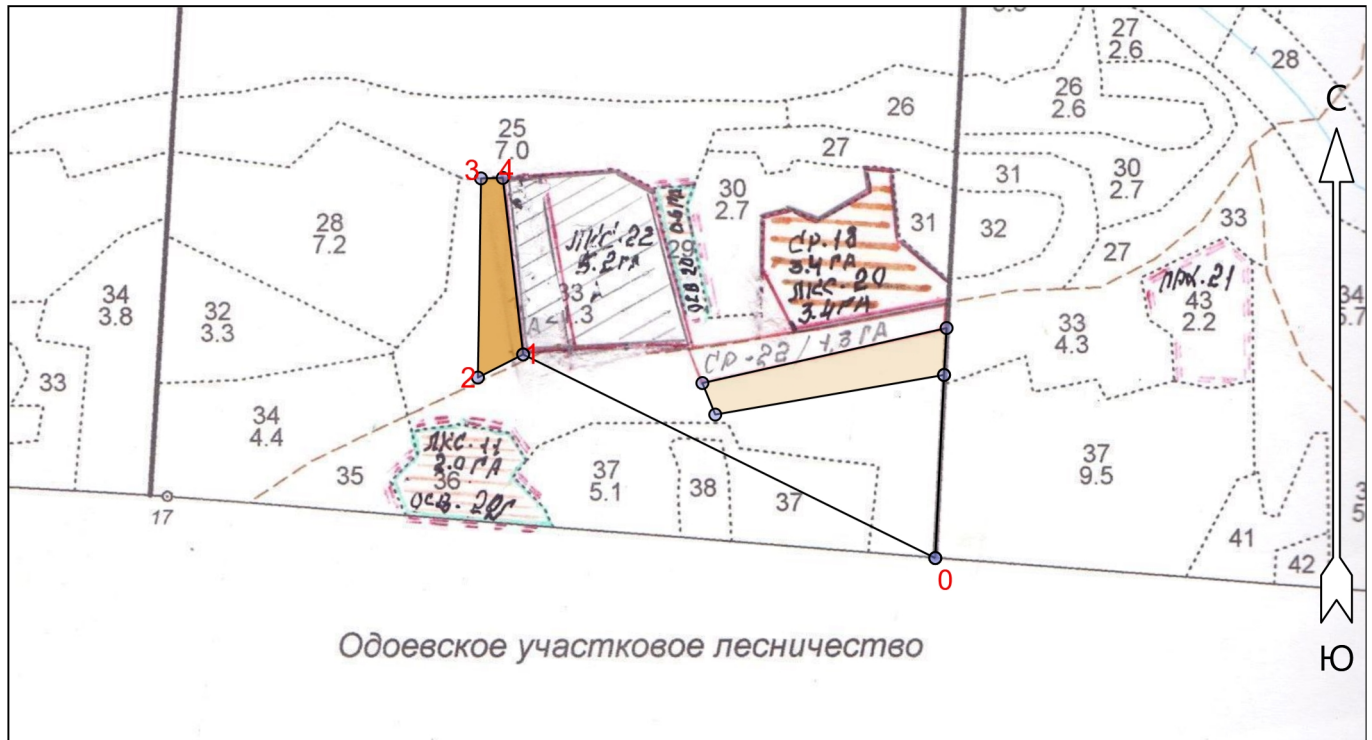

Экспликация участка							
Номера точек	Географические координаты		Румбы линий		Длина, м		
	Широта	Долгота					
Привязка							
0	58.16464	46.10126	0 - 1	СЗ 73°	607		
Объект							
Категория земель	Площадь участка, га	Номера точек	Географические координаты		Румбы линий		Длина, м
			Широта	Долгота			
Основной полигон	1.1	1	58.16706	46.09199	1 - 2	ЮЗ 54°	67
		2	58.16678	46.09097	2 - 3	СЗ 8°	263
		3	58.16915	46.09104	3 - 4	СВ 80°	29
		4	58.16915	46.09153	4 - 1	ЮВ 16°	235