


Чертёж уч-ка, проектируемого для
искусственного лесовосстановления
в кв.189 в.11 - 2,71га и в.17 - 3,29га.
Общ. площ. 6,0га.

2-е Никольское уч. л-во.

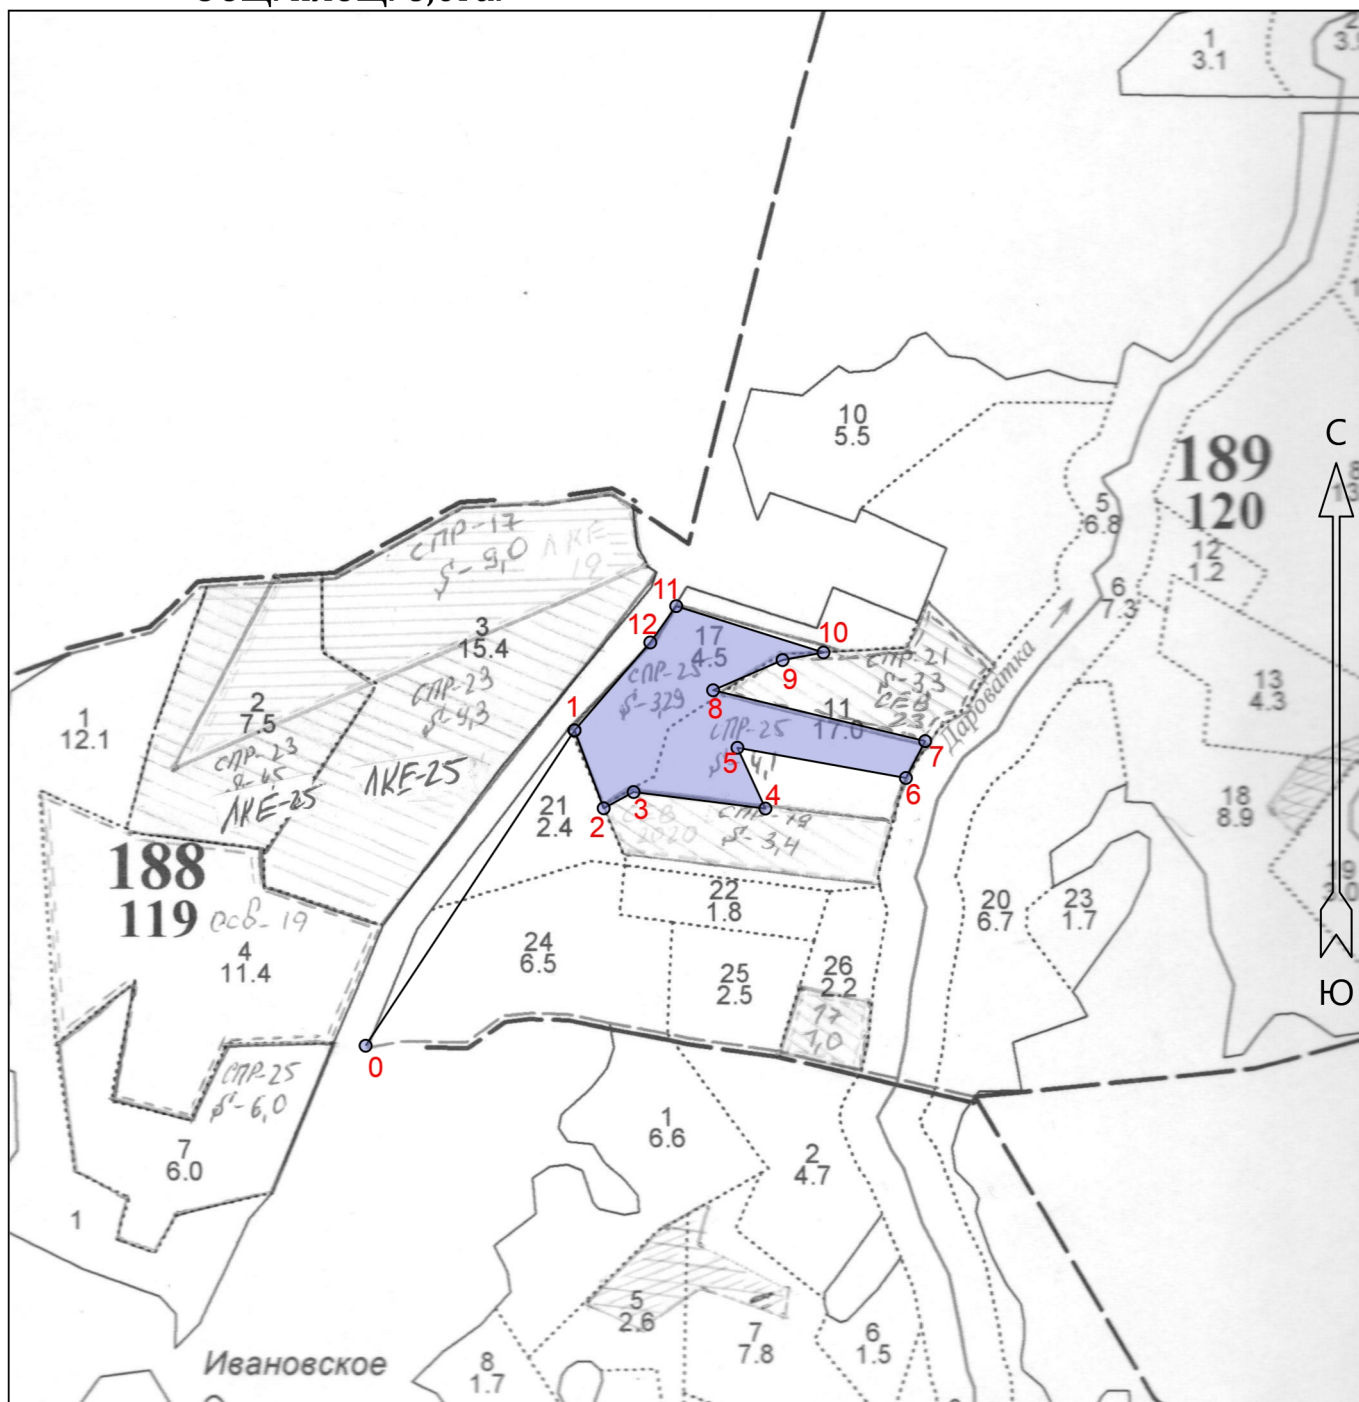


Общая площадь: 6.00

Эксплуатационная площадь: 6.00

Масштаб: 1 : 10000

Условные обозначения:

 Эксплуатационный участок

№№	Азимуты	Длина, м
0 - 1	18°.00'	500.0
1 - 2	144°.00'	110.0
2 - 3	46°.00'	45.0
3 - 4	81°.30'	175.4
4 - 5	320°.00'	88.4
5 - 6	84°.30'	226.1
6 - 7	12°.00'	55.0
7 - 8	268°.00'	288.0

8 - 9	51°.00'	100.0
9 - 10	64°.00'	55.0
10 - 11	272°.00'	204.0
11 - 12	200°.00'	59.0
12 - 1	205°.00'	153.4