

**ПРОЕКТ
ЛЕСОВОССТАНОВЛЕНИЯ
(Искусственные лесные культуры ОКС)
2026 г.**

Главная порода:
Арендатор лесного участка:
Площадь участка:

Сосна
ООО "Леспром"
29.2 га

План участка

Лесничество (лесопарк):

Мантуровское

Участковое лесничество:

1-е Мантуровское

Номер(а) лесного квартала:


17

Номер(а) лесотаксационного выдела:

10 (0,1 га) ; 16 (3,2 га) ; 18 (25,9 га)

Масштаб:

1 : 10000

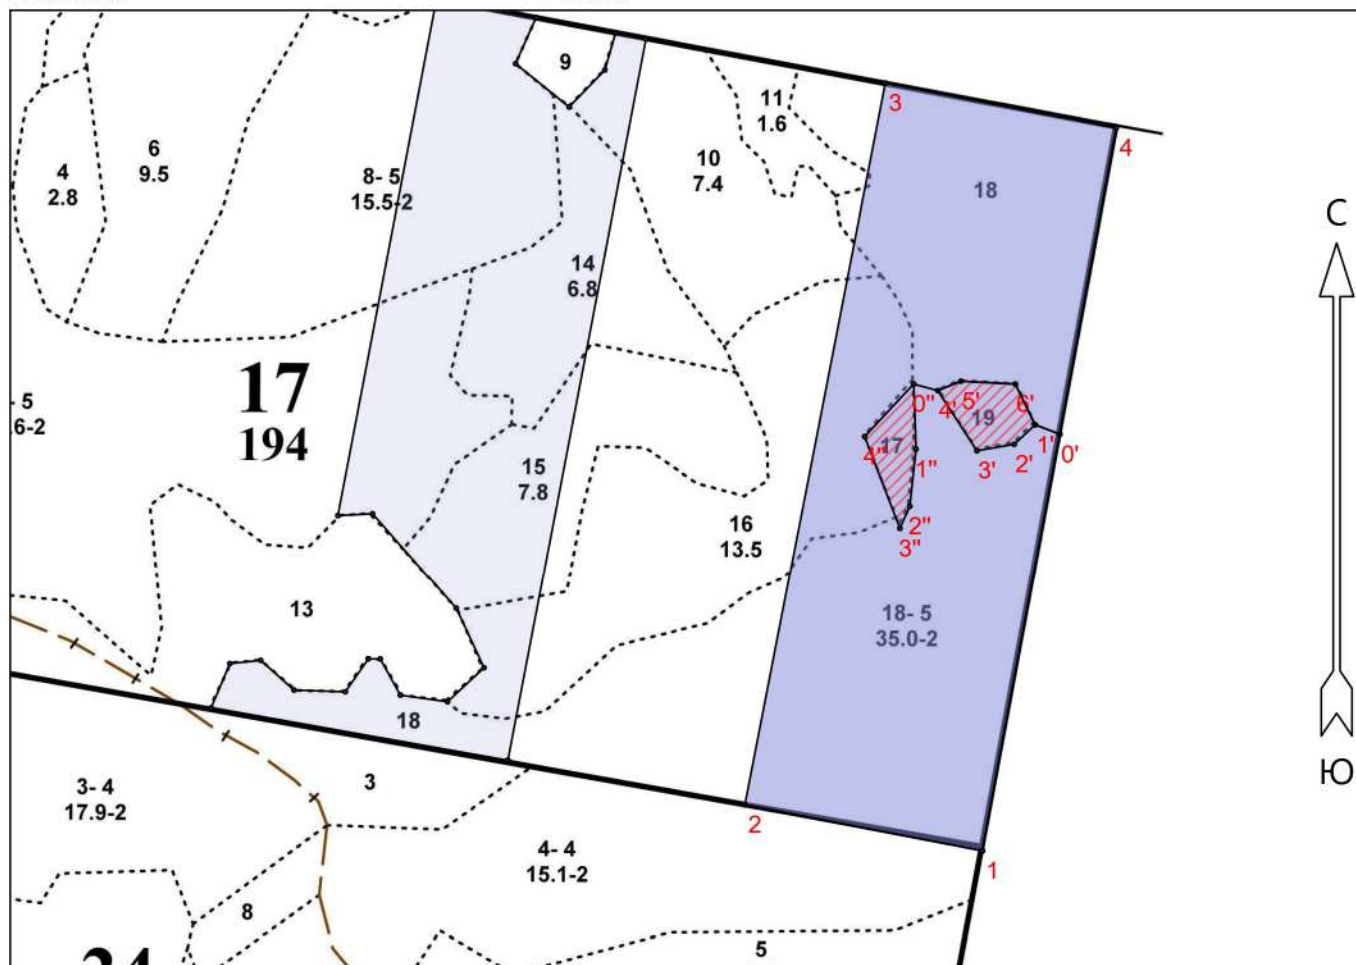

Условные обозначения

Эксплуатационный участок		Неэксплуатационный участок	
Минерализованные полосы		Водоемы пожарные	
Зоны отдыха (в лесах)			

Экспликация участка

Номера точек	Географические координаты		Азимуты линий	Длина, м		
	Широта	Долгота				
Объект						
Категория земель	Площадь участка, га	Номера точек	Географические координаты		Азимуты линий	Длина, м
			Широта	Долгота		

* - Геодезические координаты получены при помощи Гармин 62 (указывается наименование и марка прибора, с помощью которого определены геодезические координаты) в системе координат МСК-44 Костромской области - зона 2

Основной полигон	30.7	1	58.30959	45.00203	1 - 2	265°.00'	320.0
		2	58.31014	44.99666	2 - 3	355°.00'	973.0
		3	58.31872	44.99983	3 - 4	85°.00'	311.0
		4	58.31818	45.00505	4 - 1	174°.30'	973.0
Экспликация участка							
Номера точек	Географические координаты		Азимуты линий		Длина, м		
	Широта	Долгота					
Привязка							
1	58.30959	45.00203	1 - 0'	354°.30'	562.0		
0'	58.31455	45.00378	0' - 1'	275°.00'	35.0		
Объект							
Категория земель	Площадь участка, га	Номера точек	Географические координаты		Азимуты линий		Длина, м
			Широта	Долгота			
Полигон 2	0.8	1'	58.31466	45.00322	1' - 2'	211°.00'	38.0
		2'	58.31443	45.00274	2' - 3'	244°.00'	50.0
		3'	58.31435	45.00190	3' - 4'	311°.00'	95.0
		4'	58.31507	45.00102	4' - 5'	52°.00'	33.0
		5'	58.31518	45.00154	5' - 6'	77°.00'	72.0
		6'	58.31515	45.00277	6' - 1'	138°.00'	60.0
Экспликация участка							
Номера точек	Географические координаты		Азимуты линий		Длина, м		
	Широта	Долгота					
Привязка							
1	58.30959	45.00203	1 - 0'	354°.30'	562.0		
0'	58.31455	45.00378	0' - 1'	275°.00'	35.0		
1'	58.31466	45.00322	1' - 6'	318°.00'	60.0		
6'	58.31515	45.00277	6' - 5'	257°.00'	72.0		
5'	58.31518	45.00154	5' - 4'	232°.00'	33.0		
4'	58.31507	45.00102	4' - 0''	269°.00'	33.0		
Объект							
Категория земель	Площадь участка, га	Номера точек	Географические координаты		Азимуты линий		Длина, м
			Широта	Долгота			
Полигон 3	0.70	0''	58.31515	45.00047	0'' - 1''	162°.00'	86.0
		1''	58.31437	45.00053	1'' - 2''	170°.00'	76.0
		2''	58.31370	45.00039	2'' - 3''	188°.00'	32.0
		3''	58.31343	45.00016	3'' - 4''	323°.00'	130.0
		4''	58.31452	44.99936	4'' - 0''	27°.00'	95.0