

ПРОЕКТ ЛЕСОВОССТАНОВЛЕНИЯ

2026 г.

Главная порода:
Вид лесовосстановления:
Арендатор лесного участка:
Площадь участка:

ель
искусственное
ООО "Флора"
3.2 га

План участка

Лесничество (лесопарк):

Галичское

Участковое лесничество:

Березовское

Номер(а) лесного квартала:


178

Номер(а) лесотаксационного выдела:

33

Масштаб:

1 : 10000

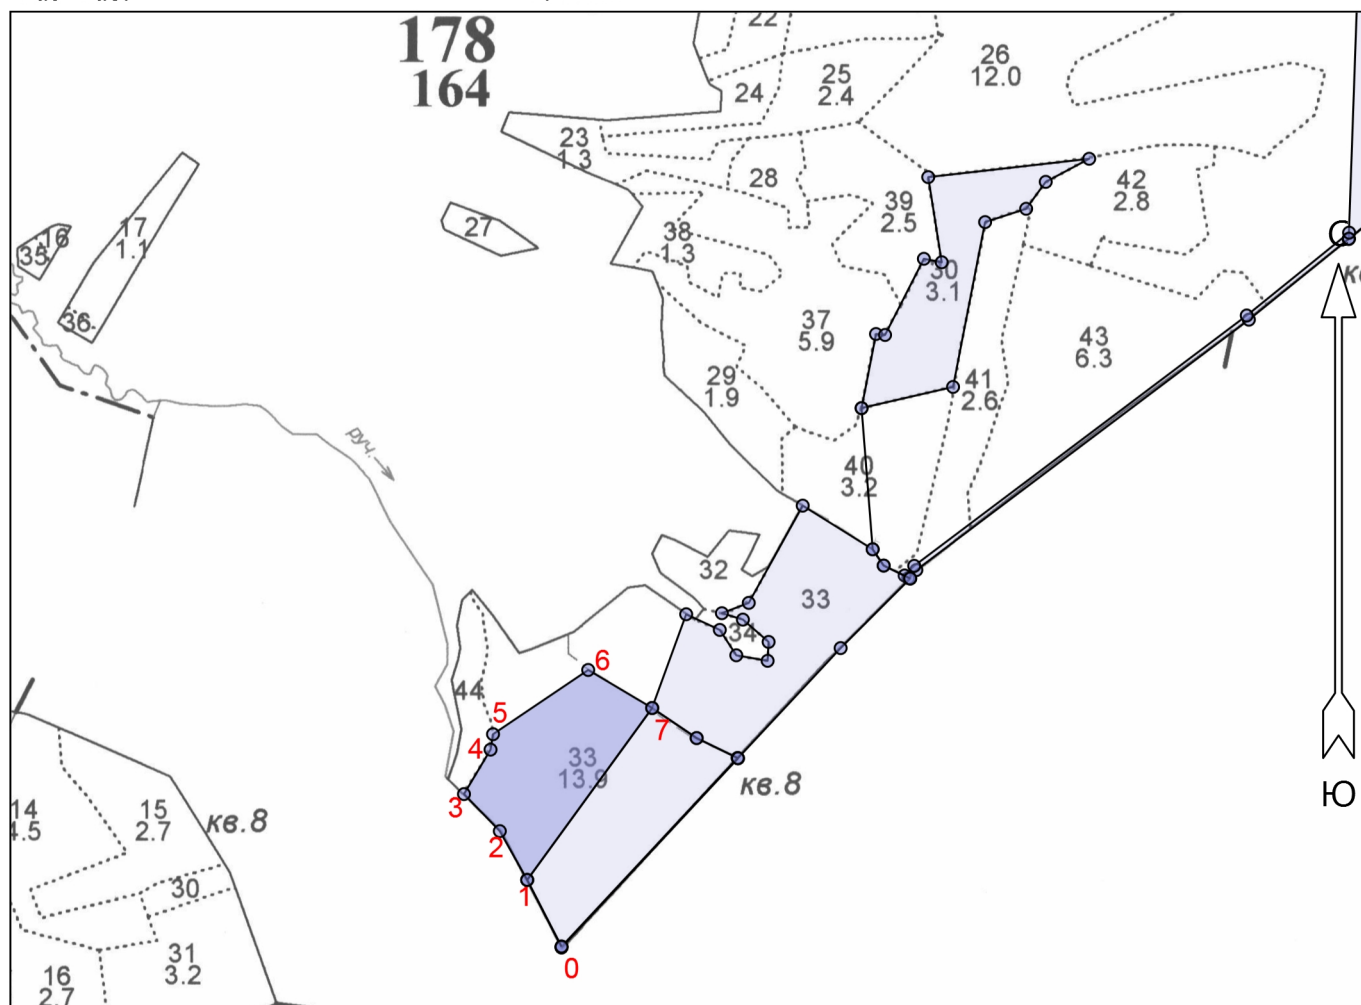

Экспликация участка

Номера точек	Географические координаты		Румбы линий	Длина, м			
	Широта	Долгота					
Привязка							
0	58.51440	42.75040	0 - 1	СЗ 42°.20'	99.1		
Объект							
Категория земель	Площадь участка, га	Номера точек	Географические координаты		Румбы линий		Длина, м
			Широта	Долгота			
Основной полигон	3.2	1	58.51519	42.74962	1 - 2	СЗ 44°.20'	73.9
		2	58.51577	42.74900	2 - 3	СЗ 59°.00'	68.1
		3	58.51621	42.74818	3 - 4	СВ 15°.50'	68.5
		4	58.51674	42.74879	4 - 5	СЗ 6°.00'	20.7
		5	58.51692	42.74884	5 - 6	СВ 41°.00'	151.7
		6	58.51768	42.75101	6 - 7	ЮВ 74°.20'	98.4
		7	58.51723	42.75246	7 - 1	ЮЗ 21°.00'	281.0