


Субъект Российской Федерации: Костромская область, Чухломский район  
Лесной район: южно-таежный район европейской части РФ  
Лесничество: Чухломское  
Участковое лесничество: 2-е Чухломское

Чертеж участка к проекту  
искусственного лесовосстановления

№ квартала 213, № выдела 1  
Площадь участка 7.2 га

Масштаб 1 : 10000

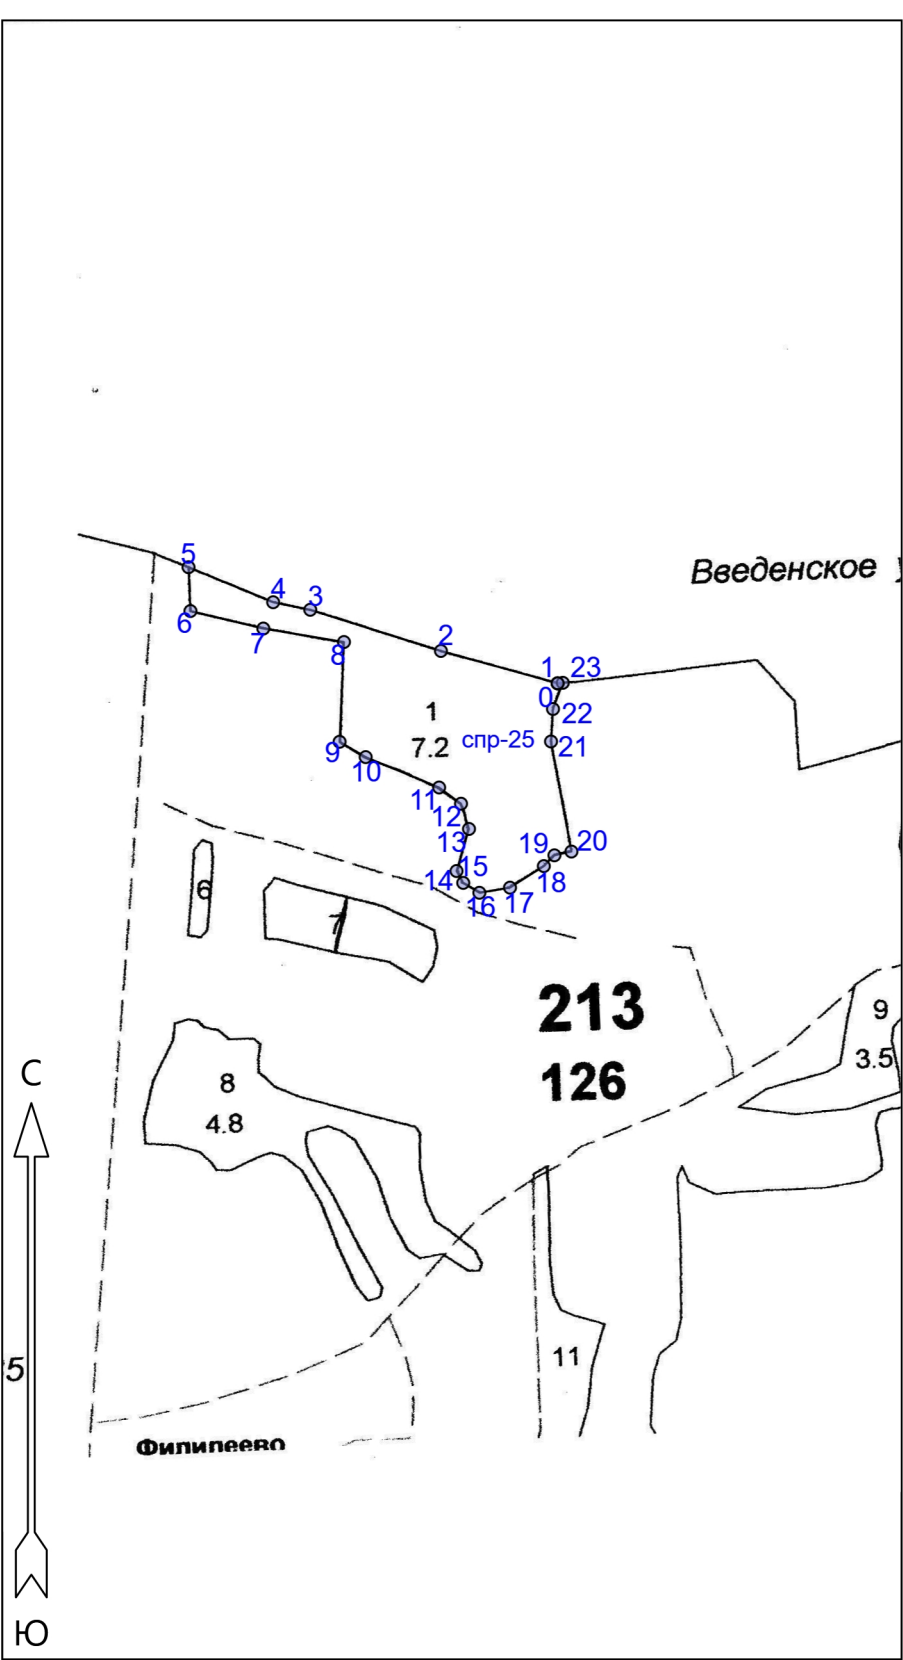

| Экспликация лесосеки |                |                |
|----------------------|----------------|----------------|
| Номера точек         | Румбы линий, ° | Длина линий, м |
| Привязка             |                |                |
| 0 - 1                | СВ 74°.30'     | 0.0            |
| Лесосека             |                |                |
| 1 - 2                | СЗ 90°.00'     | 160.0          |
| 2 - 3                | СЗ 88°.00'     | 181.0          |
| 3 - 4                | ЮЗ 86°.00'     | 50.0           |
| 4 - 5                | СЗ 83°.00'     | 121.0          |
| 5 - 6                | ЮВ 18°.00'     | 58.0           |
| 6 - 7                | СВ 88°.00'     | 99.0           |
| 7 - 8                | СВ 84°.00'     | 108.0          |
| 8 - 9                | ЮВ 13°.00'     | 132.0          |
| 9 - 10               | ЮВ 75°.00'     | 40.0           |
| 10 - 11              | ЮВ 83°.00'     | 105.0          |
| 11 - 12              | ЮВ 69°.00'     | 36.0           |
| 12 - 13              | ЮВ 33°.00'     | 35.0           |
| 13 - 14              | ЮЗ 1°.00'      | 58.0           |
| 14 - 15              | ЮВ 45°.00'     | 18.0           |
| 15 - 16              | ЮВ 74°.00'     | 25.0           |
| 16 - 17              | СВ 65°.00'     | 41.0           |
| 17 - 18              | СВ 42°.00'     | 53.0           |
| 18 - 19              | СВ 29°.00'     | 20.0           |
| 19 - 20              | СВ 62°.00'     | 23.0           |
| 20 - 21              | СЗ 26°.00'     | 148.0          |
| 21 - 22              | СЗ 12°.00'     | 43.0           |
| 22 - 23              | СВ 5°.00'      | 37.0           |
| 23 - 1               | ЮЗ 69°.00'     | 7.0            |

Условные обозначения

Эксплуатационная площадь

Чертил: представитель арендатора

подпись

Ф.И.О.