

**ПРОЕКТ
ЛЕСОВОССТАНОВЛЕНИЯ
(создание лесных культур)
2026 г.**

Главная порода:
Вид культур:
Арендатор лесного участка:
Площадь участка:


**Сосна
Чистые
ИП Бонь
21.7 га**

План участка

Лесничество (лесопарк):
Участковое лесничество:
Урочище (при наличии):

**Антроповское
Николо-Поломское**

Номер(а) лесного квартала: 132
Номер(а) лесотаксационного выдела: 10,13,16,18,19,20
Масштаб: 1 : 10000

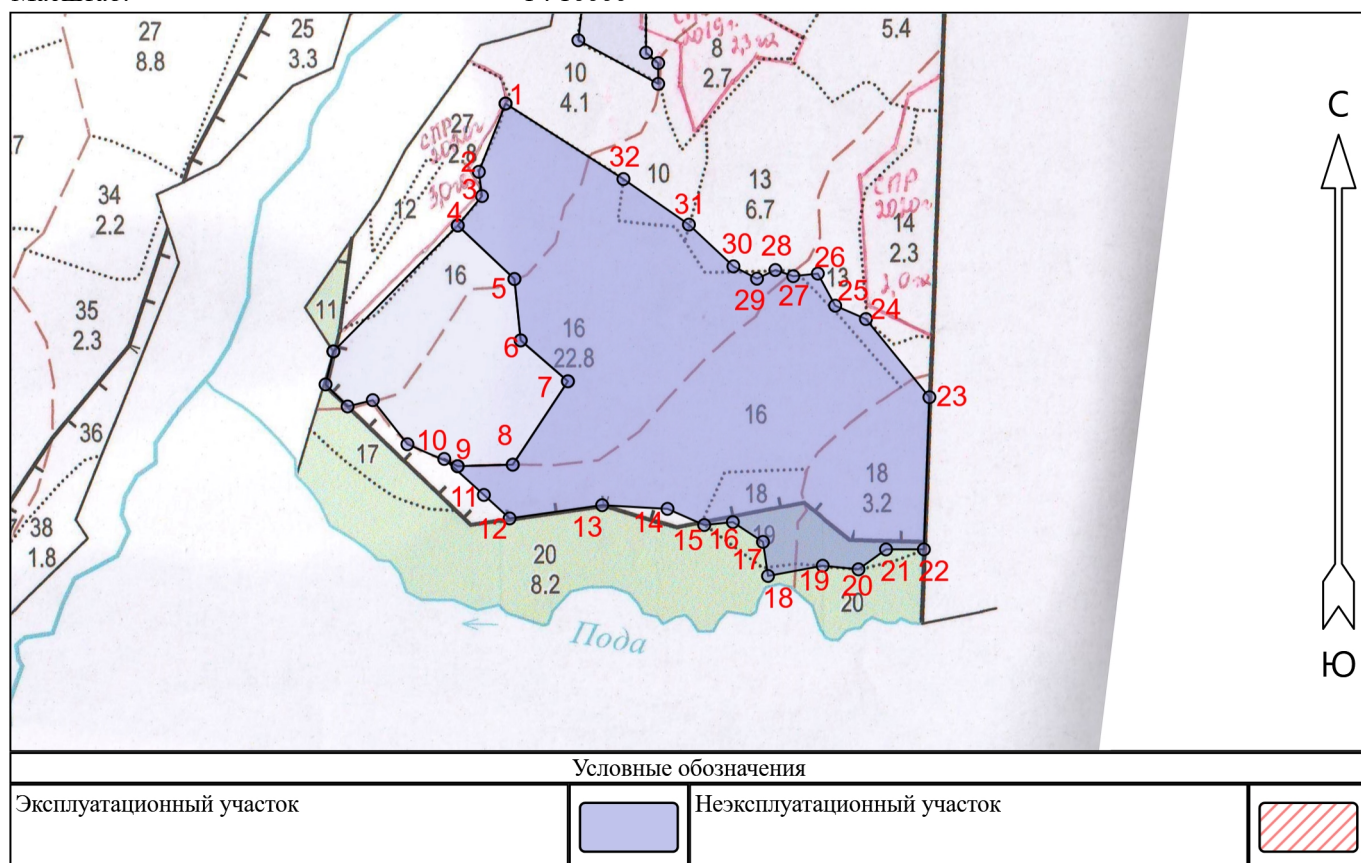

Экспликация участка							
Номера точек	Географические координаты		Азимуты линий		Длина, м		
	Широта	Долгота					
Объект							
Категория земель	Площадь участка, га	Номера точек	Географические координаты		Азимуты линий		Длина, м
			Широта	Долгота			
Основной полигон	21.7	1	58.24599	43.52835	1 - 2	187°	97
		2	58.24518	43.52775	2 - 3	159°	32
		3	58.24489	43.52782	3 - 4	205°	50
		4	58.24454	43.52727	4 - 5	119°	103
		5	58.24390	43.52855	5 - 6	160°	82
		6	58.24318	43.52869	6 - 7	117°	82
		7	58.24269	43.52976	7 - 8	199°	132
		8	58.24170	43.52851	8 - 9	254°	73
		9	58.24168	43.52727	9 - 10	285°	20

* - Геодезические координаты получены при помощи _____ (указывается наименование и марка прибора, с помощью которого определены геодезические координаты) в системе координат МСК-44 Костромской области - зона 2

10	58.24177	43.52697	10 - 11	118°	71
11	58.24134	43.52786	11 - 12	118°	46
12	58.24106	43.52844	12 - 13	68°	124
13	58.24122	43.53053	13 - 14	79°	86
14	58.24117	43.53200	14 - 15	100°	53
15	58.24098	43.53283	15 - 16	70°	38
16	58.24102	43.53348	16 - 17	109°	48
17	58.24078	43.53416	17 - 18	158°	46
18	58.24038	43.53427	18 - 19	65°	74
19	58.24050	43.53550	19 - 20	82°	48
20	58.24046	43.53631	20 - 21	40°	45
21	58.24069	43.53693	21 - 22	76°	50
22	58.24069	43.53778	22 - 23	348°	201
23	58.24250	43.53791	23 - 24	307°	133
24	58.24343	43.53648	24 - 25	279°	44
25	58.24359	43.53578	25 - 26	318°	48
26	58.24397	43.53539	26 - 27	250°	33
27	58.24394	43.53484	27 - 28	275°	25
28	58.24401	43.53444	28 - 29	231°	27
29	58.24391	43.53402	29 - 30	284°	35
30	58.24405	43.53349	30 - 31	299°	81
31	58.24455	43.53249	31 - 32	291°	105
32	58.24509	43.53101	32 - 1	289°	185