


ПРОЕКТ ЛЕСОВОССТАНОВЛЕНИЯ

2026 г.

Главная порода: **ель**
 Вид лесовосстановления: **искусственное**
 Арендатор лесного участка: **ИП Васильева Е.Н.**
 Площадь участка: **2.0 га**

План участка

Лесничество (лесопарк): **Галичское**
 Участковое лесничество: **Березовское**
 Номер(а) лесного квартала: **333**
 Номер(а) лесотаксационного выдела: **12**
 Масштаб: **1 : 10000**

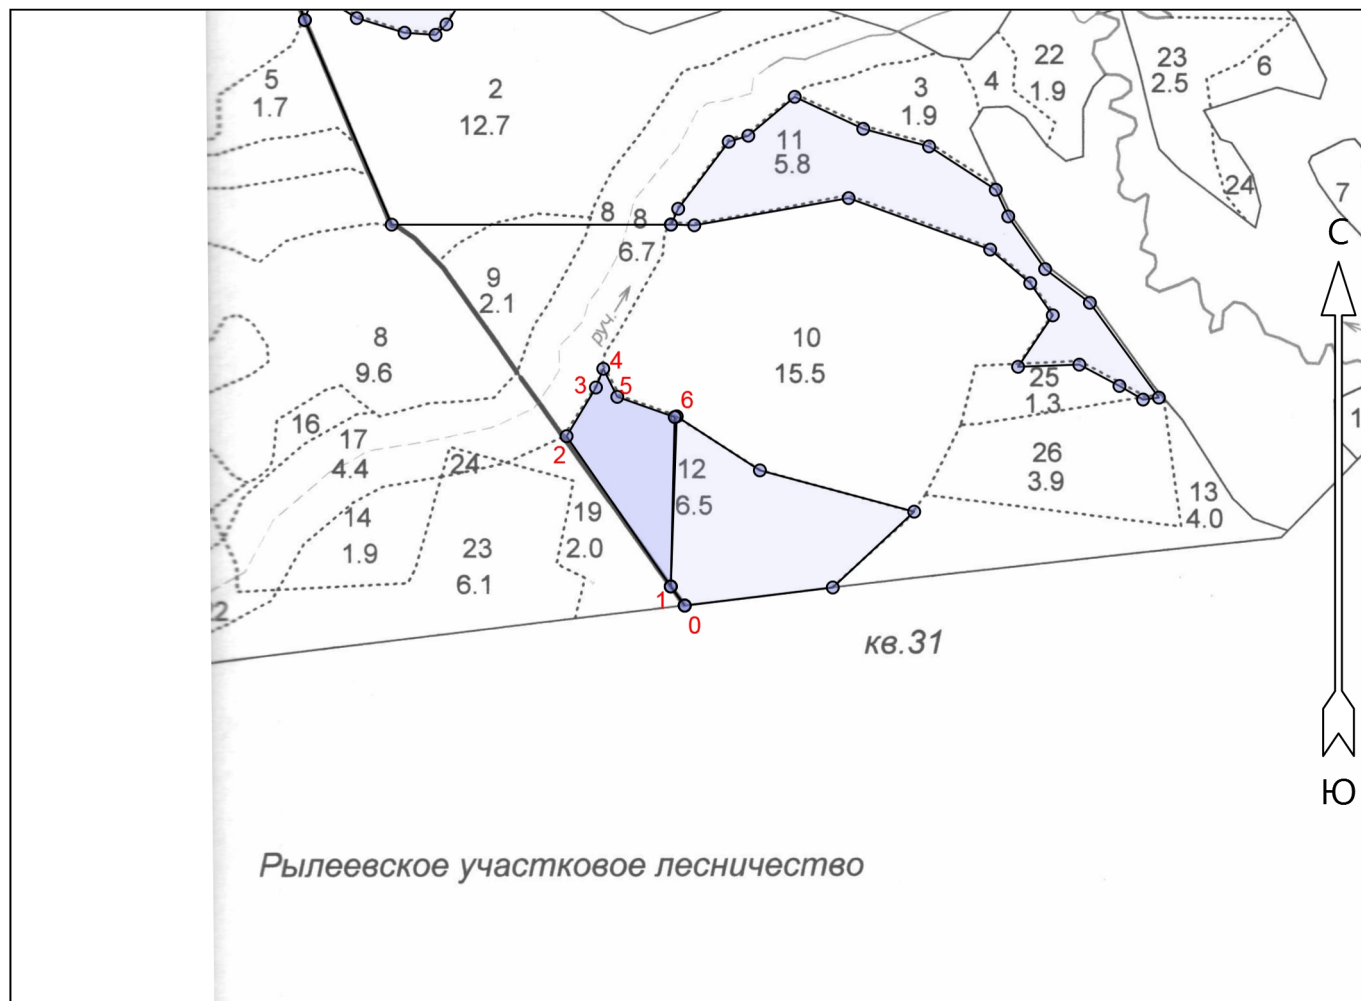

Экспликация участка							
Номера точек	Географические координаты		Румбы линий		Длина, м		
	Широта	Долгота					
Привязка							
0	58.21103	42.63510	0 - 1	СЗ 51°.00'	31		
Объект							
Категория земель	Площадь участка, га	Номера точек	Географические координаты		Румбы линий		Длина, м
			Широта	Долгота			
Основной полигон	2.0	1	58.21126	42.63479	1 - 2	СЗ 49°.30'	242
		2	58.21304	42.63244	2 - 3	СВ 16°.00'	75
		3	58.21362	42.63310	3 - 4	СВ 6°.30'	26
		4	58.21384	42.63326	4 - 5	ЮВ 41°.30'	41
		5	58.21351	42.63358	5 - 6	ЮВ 85°.30'	80
		6	58.21327	42.63487	6 - 1	ЮВ 13°.30'	224