


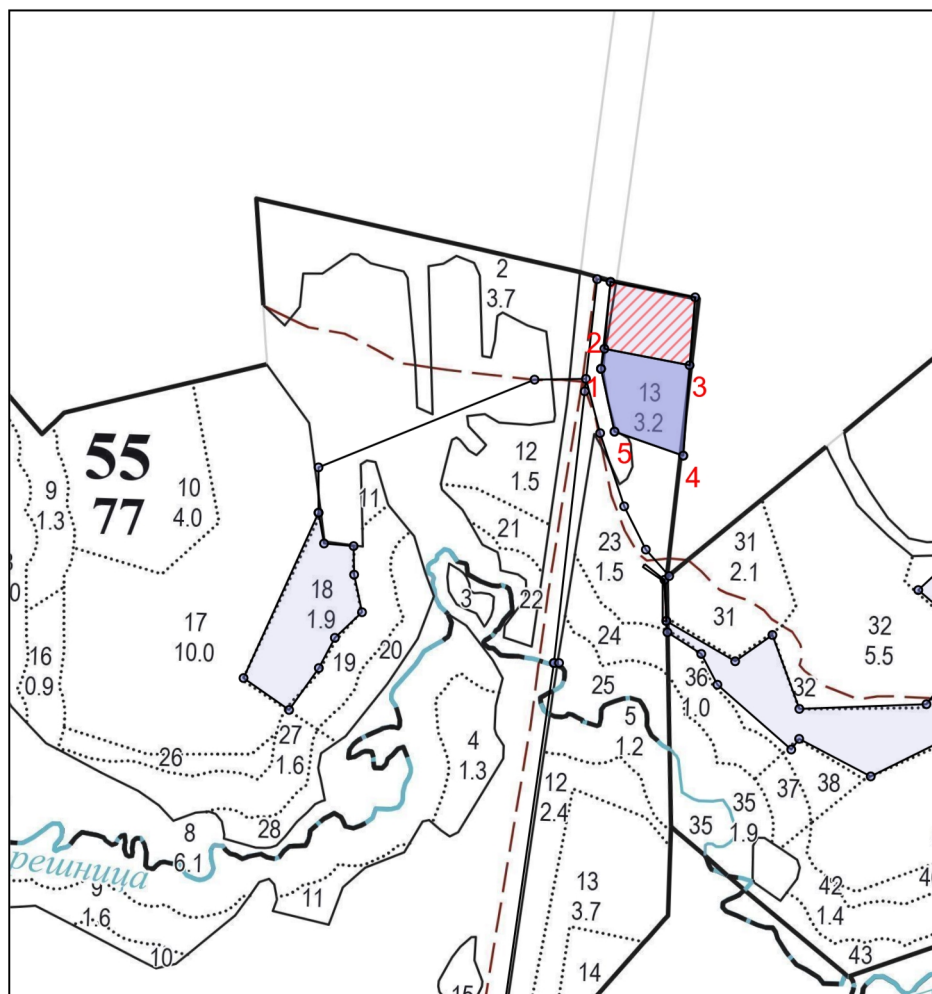

Общая площадь: 1.20
 Эксплуатационная площадь: 1.20
 Масштаб: 1 : 10000
 Выполнил: **Курбанов ВБ**

Условные обозначения:

- Эксплуатационный участок
- Неэксплуатационный участок

Основной полигон

№№	Азимуты	Длина, м
1 - 2	356°	27
2 - 3	87°	115
3 - 4	170°	120
4 - 5	275°	96
5 - 1	334°	85

Дополнительные полигоны

Наименование	Площадь
Полигон 2	1.02