


№ квартала 18, № выдела 29
Площадь участка 0.88 га

Масштаб 1 : 10000

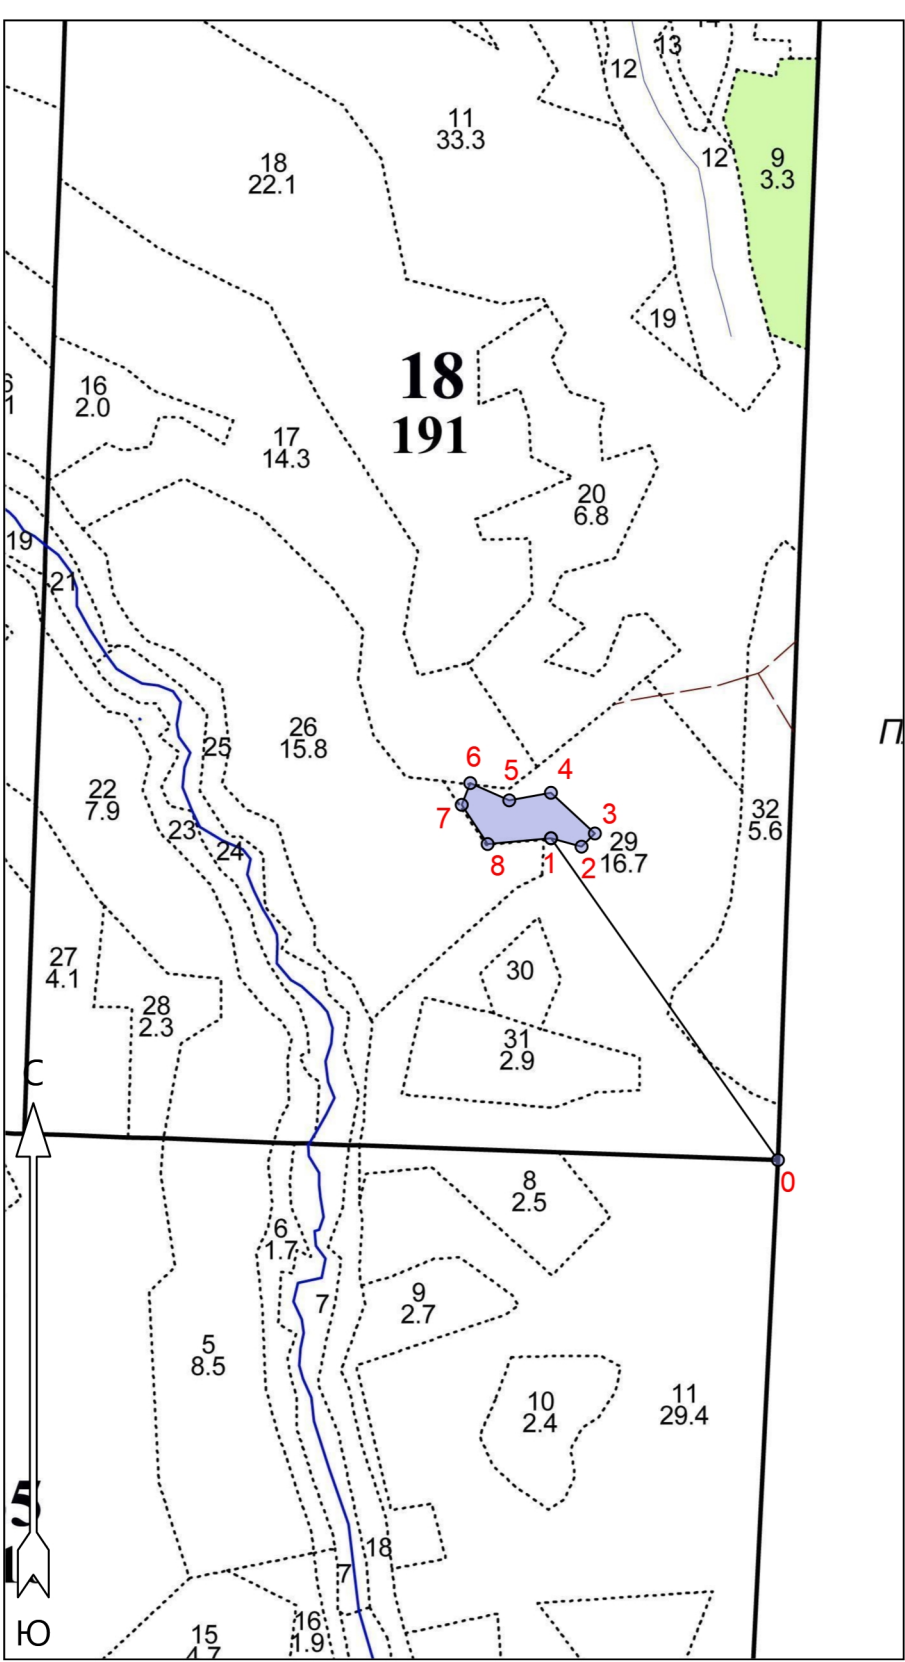

Экспликация лесосеки		
Номера точек	Румбы линий, °	Длина линий, м
Привязка		
0 - 1	СЗ 50°	520
Лесосека		
1 - 2	ЮВ 90°	42
2 - 3	СВ 30°	25
3 - 4	СЗ 62°	79
4 - 5	ЮЗ 65°	56
5 - 6	СЗ 81°	56
6 - 7	ЮЗ 6°	31
7 - 8	ЮВ 48°	62
8 - 1	СВ 70°	84

Чертил: представитель арендатора

подпись

/ Серов Ю.Ю. _____
Ф.И.О.