


Чертеж отвода под посадку лесных культур

Комбинированное лесовосстановление с (ЗКС)

Кв. 21 дел. Площадь 0.9

для И.П.Чегодаев В.Н. на 2025 год

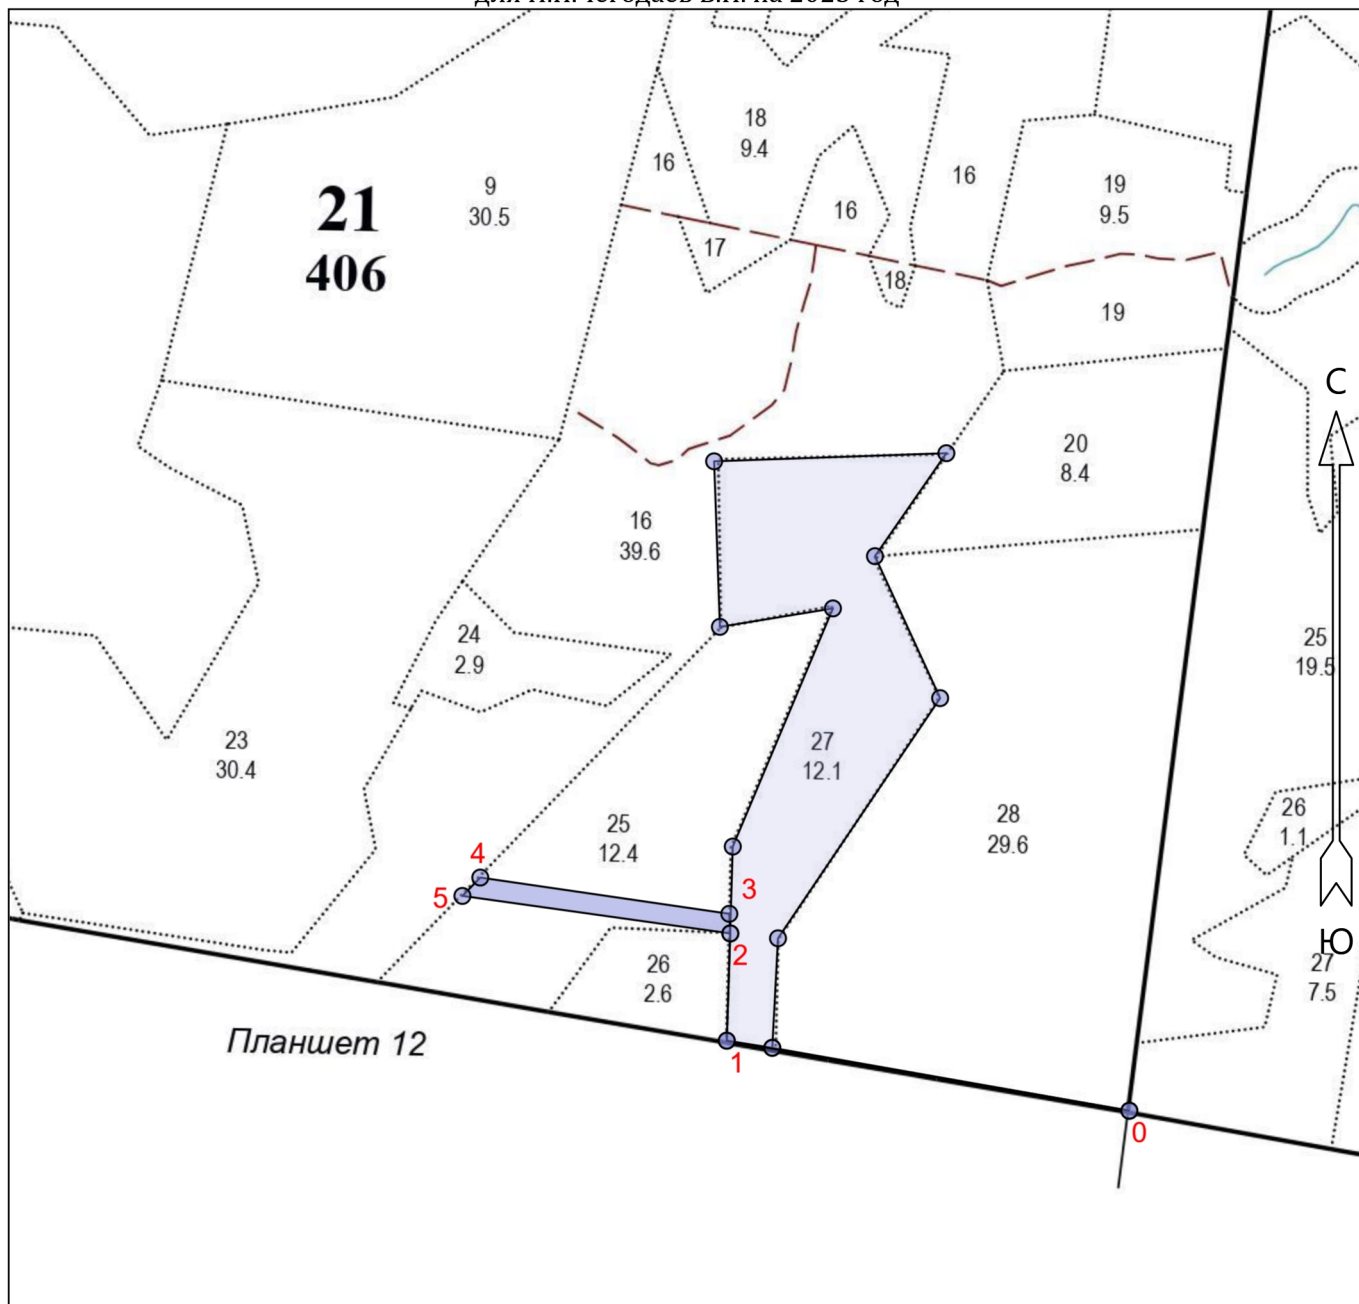

Эксплуатационная площадь: 0.9

Масштаб: 1 : 10000

Условные обозначения:



Эксплуатационный участок

№№	Азимуты	Длина, м
0 - 1	266°	540
1 - 2	348°	142
2 - 3	343°	26
3 - 4	264°	332
4 - 5	210°	34
5 - 2	84°	357