

ПРОЕКТ ЛЕСОВОССТАНОВЛЕНИЯ
(комбинированное лесовосстановление)
2025 г.

Посадочный материал:

Ель (ЗКС)

Площадь участка:

0.7 га

План участка

Лесничество:

Павинское

Участковое лесничество:

Леденгское

Номер(а) лесного квартала:


40

Номер(а) лесотаксационного выдела:

3

Масштаб:

1 : 10000

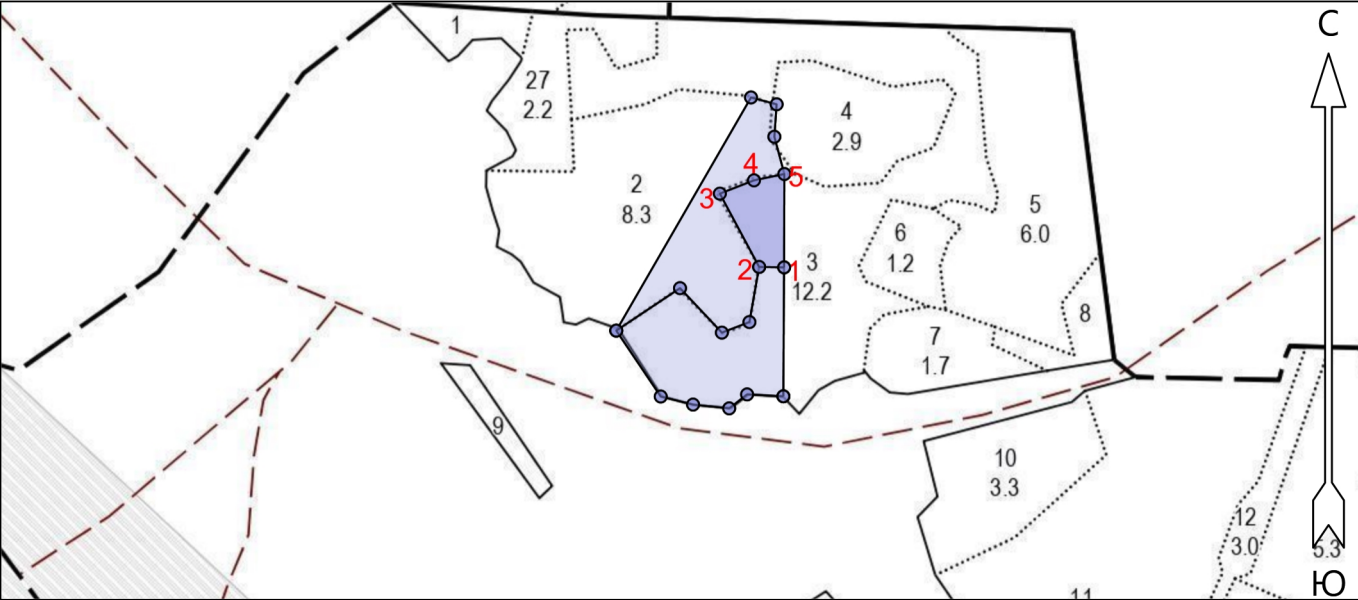

Экспликация участка							
Номера точек	Географические координаты		Азимуты линий		Длина, м		
	Широта	Долгота					
Объект							
Категория земель	Площадь участка, га	Номера точек	Географические координаты		Азимуты линий		Длина, м
			Широта	Долгота			
Основной полигон	0.7	1	58° 56' 46.60256"	46° 03' 38.54665"	1 - 2	257°	33
		2	58° 56' 46.62119"	46° 03' 36.47795"	2 - 3	318°	110
		3	58° 56' 49.75509"	46° 03' 33.22347"	3 - 4	55°	48
		4	58° 56' 50.32352"	46° 03' 36.05047"	4 - 5	64°	41
		5	58° 56' 50.59415"	46° 03' 38.56627"	5 - 1	166°	123
		1	58° 56' 46.60256"	46° 03' 38.54665"			