


**План участка комбинированного лесовосстановления с открытой корневой системой
в кв-120 выд 2,5 Центрального уч. лесничества. Площадь участка – 3,5 га.**

Масштаб 1:10 000

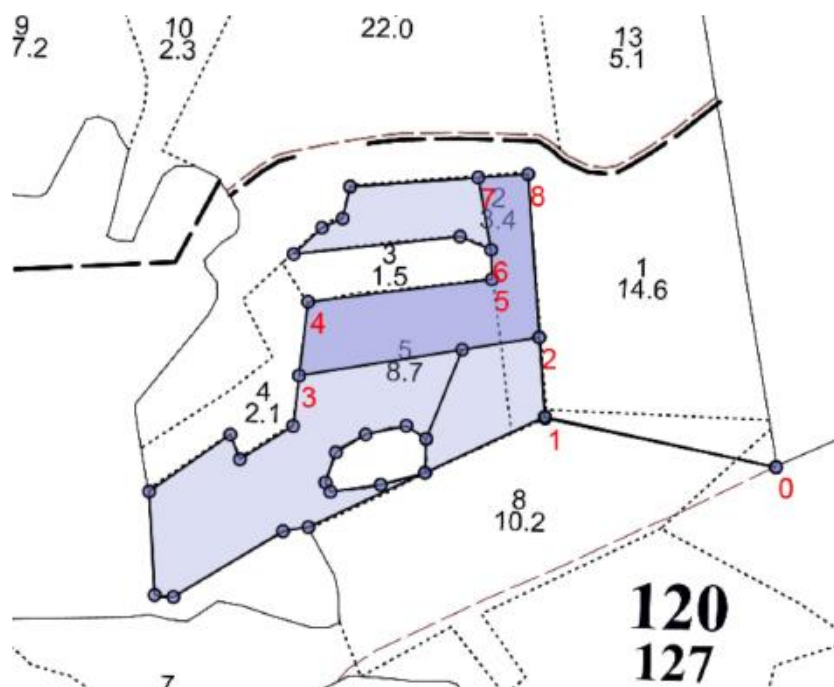

Экспликация лесосеки (объекта)					
Номер начальной точки (столба) линии	Номер следующей точки (столба) линии	Направление линий, румбы (азимуты),°	Длина линий, м	Координата начальной точки (столба) линии (WGS-84) (для лесных участков, расположенных на землях обороны и безопасности, система координат ГСК-2011)	
				Долгота(X)	Широта (Y)
Привязка					
0	1	266°	312	46.45179	58.94338
1	2	340°	107	46.44648	58.94396
Лесосека					
2	3	245°	322	46.44635	58.94492
3	4	351°	98	46.44081	58.94447
4	5	67°	245	46.44102	58.94534
5	6	342°	39	46.44525	58.94561
6	7	334°	97	46.44523	58.94596
7	8	70°	66	46.44493	58.94682
8	2	160°	216	46.44608	58.94686

Составил _____