


АБРИС

комбинированное лесовосстановление

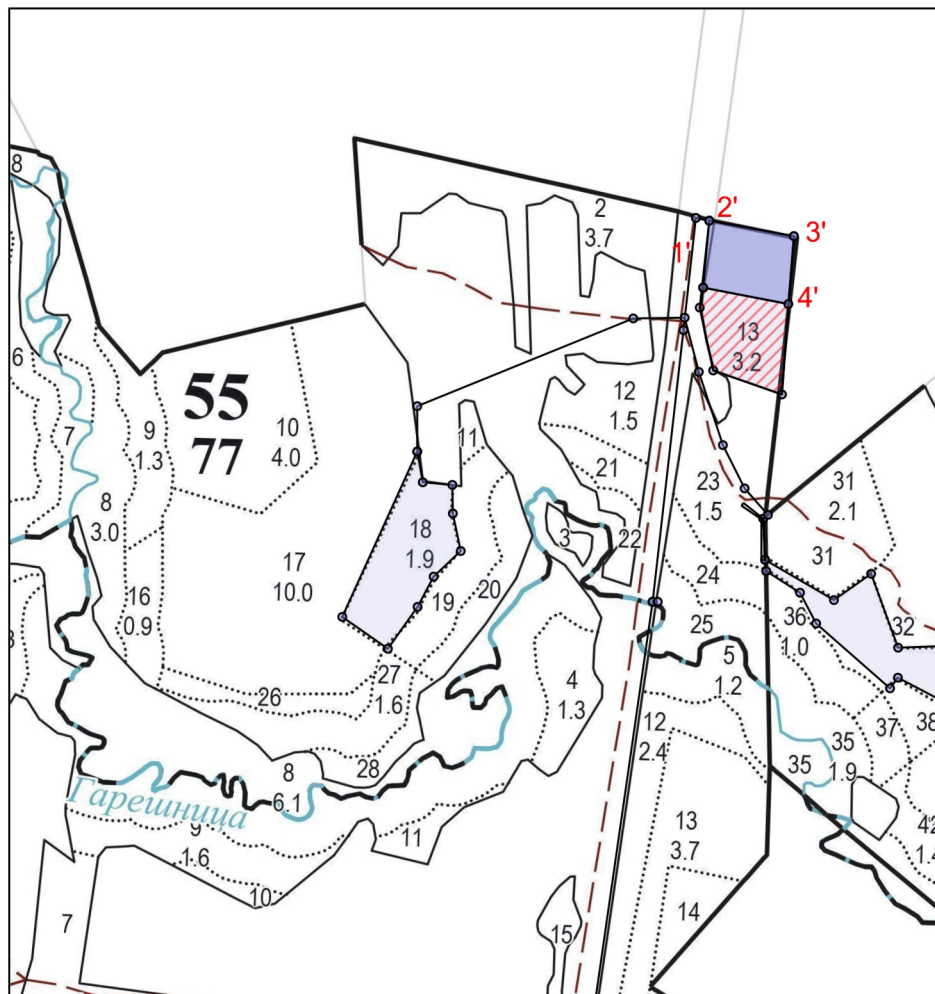

Общая площадь: 1.0

Эксплуатационная площадь: 1.0

Масштаб: 1 : 10000

Выполнил: **Курбанов ВБ**

Условные обозначения:



Эксплуатационный участок

Неэксплуатационный участок

Полигон 2

№№	Азимуты	Длина, м
1' - 2'	351°	89
2' - 3'	86°	114
3' - 4'	171°	90
4' - 1'	267°	115

Фоновые объекты

Наименование	Площадь
Основной полигон	1.20