


Чертёж уч-ка, проектируемого для
комбинированного
лесовосстановления (ОКС) в кв.118
выд.2 площ.4,37га.
Ф.х. "Суховское"

2-Георгиевское уч. л-во

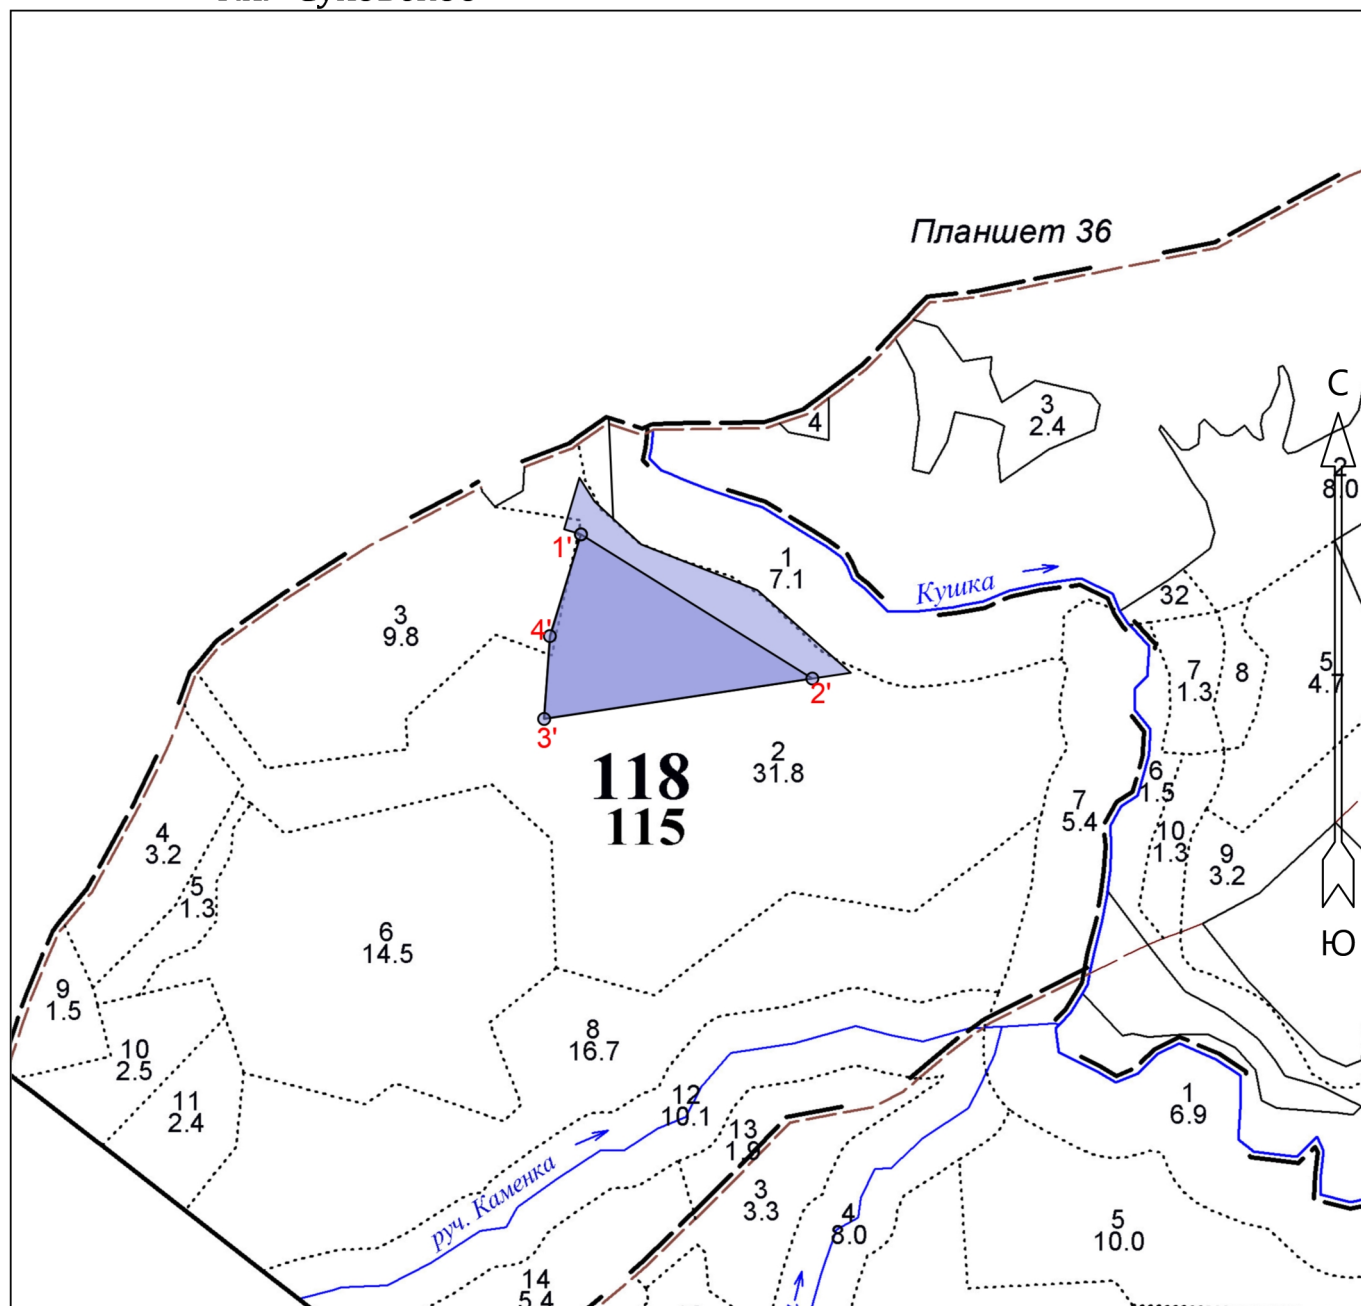

Общая площадь: 6.26

Эксплуатационная площадь: 6.26

Масштаб: 1 : 10000

Условные обозначения:



Эксплуатационный участок

Полигон 2

Площадь, га: 4.37

№№	Широта	Долгота
1'	58.70966	44.92266
2'	58.70795	44.92795
3'	58.70747	44.92182
4'	58.70845	44.92195

Фоновые объекты

Наименование	Площадь
Основной полигон	6.25