


Чертёж уч-ка, проектируемого для
комбинированного
лесовосстановления в кв.189 в.11 -
1,39га.

2-е Никольское уч. л-во.

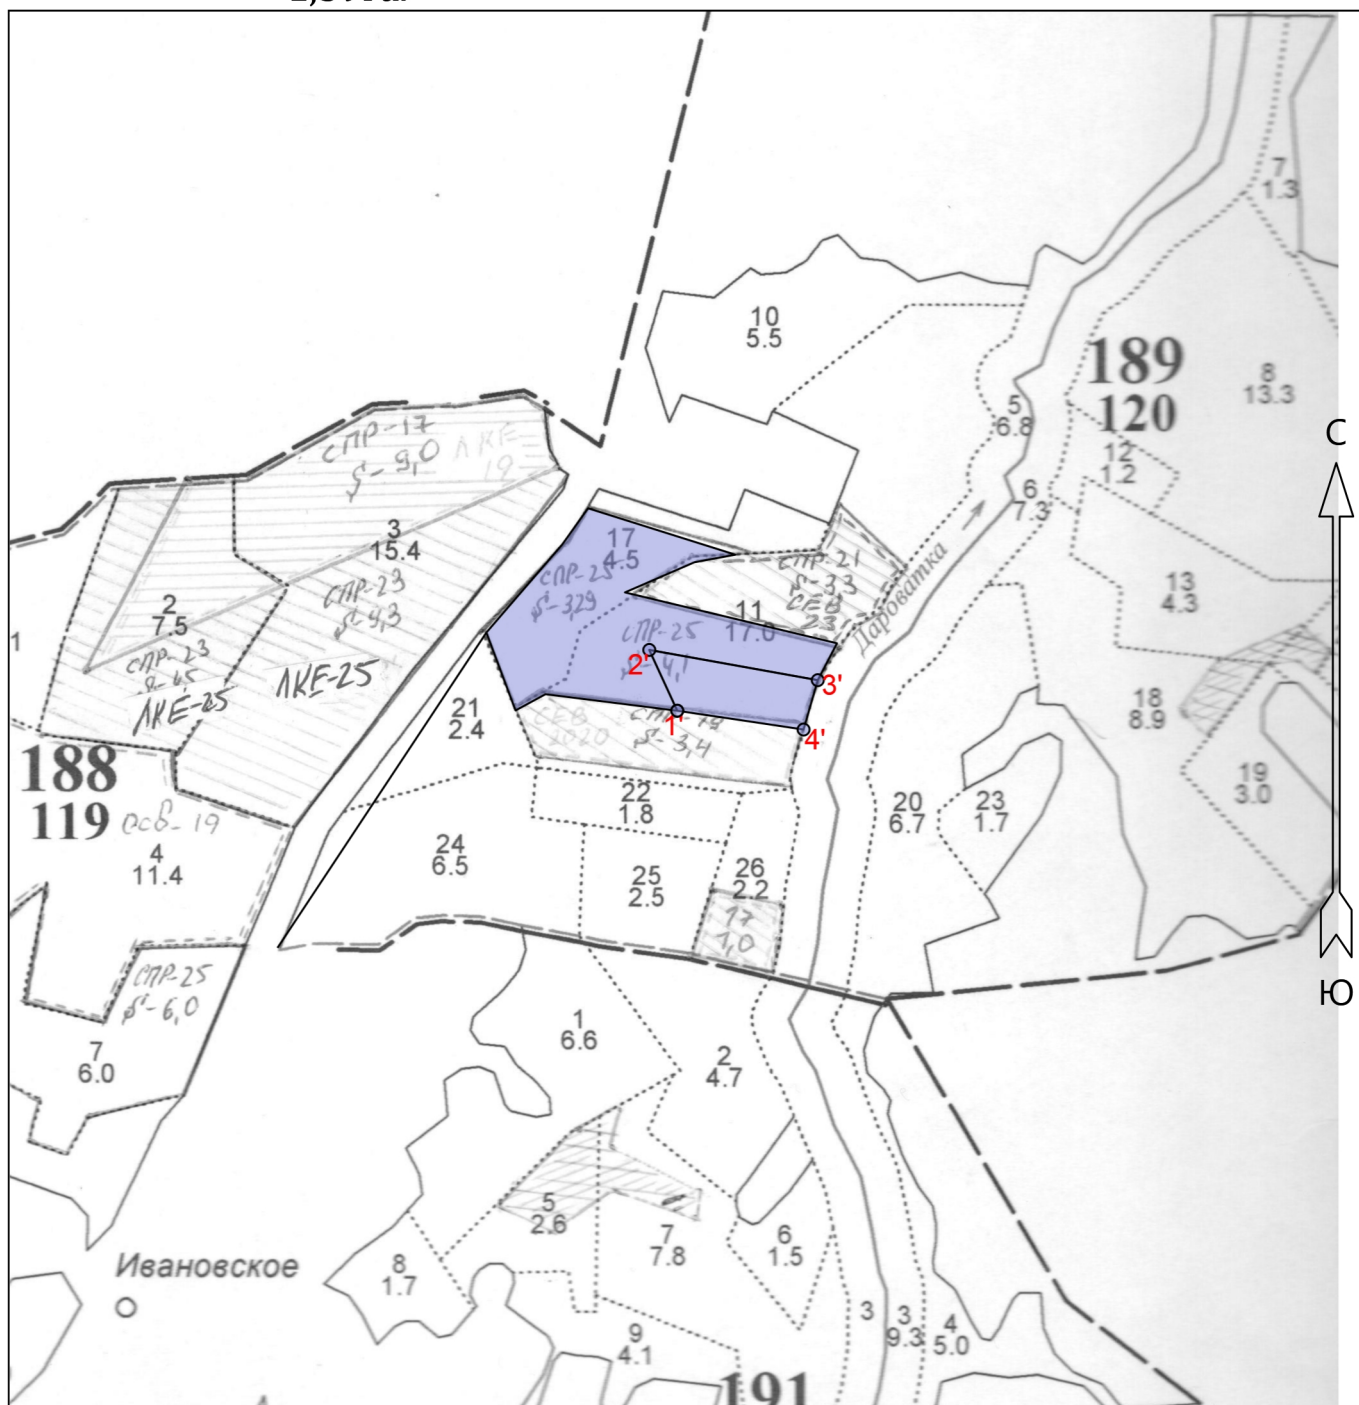

Общая площадь: 7.39

Эксплуатационная площадь: 7.39

Масштаб: 1 : 10000

Условные обозначения:



Эксплуатационный участок

Полигон 2

Площадь, га: 1.39

№№	Азимуты	Длина, м
1' - 2'	320°.00'	88.4
2' - 3'	84°.30'	226.1
3' - 4'	180°.30'	67.9
4' - 1'	263°.00'	168.7

Фоновые объекты

Наименование	Площадь
Основной полигон	6.00