

**План участка к проекту  
искусственного лесовосстановления  
(создание лесных культур)**

Площадь участка:

**32.0 га**

**План участка**

Лесничество (лесопарк):

**Чухломское**

Участковое лесничество:

**Введенское**

Номер(а) лесного квартала:


**1**

Номер(а) лесотаксационного выдела:

**6,11,12,25**

Масштаб:

**1 : 10000**

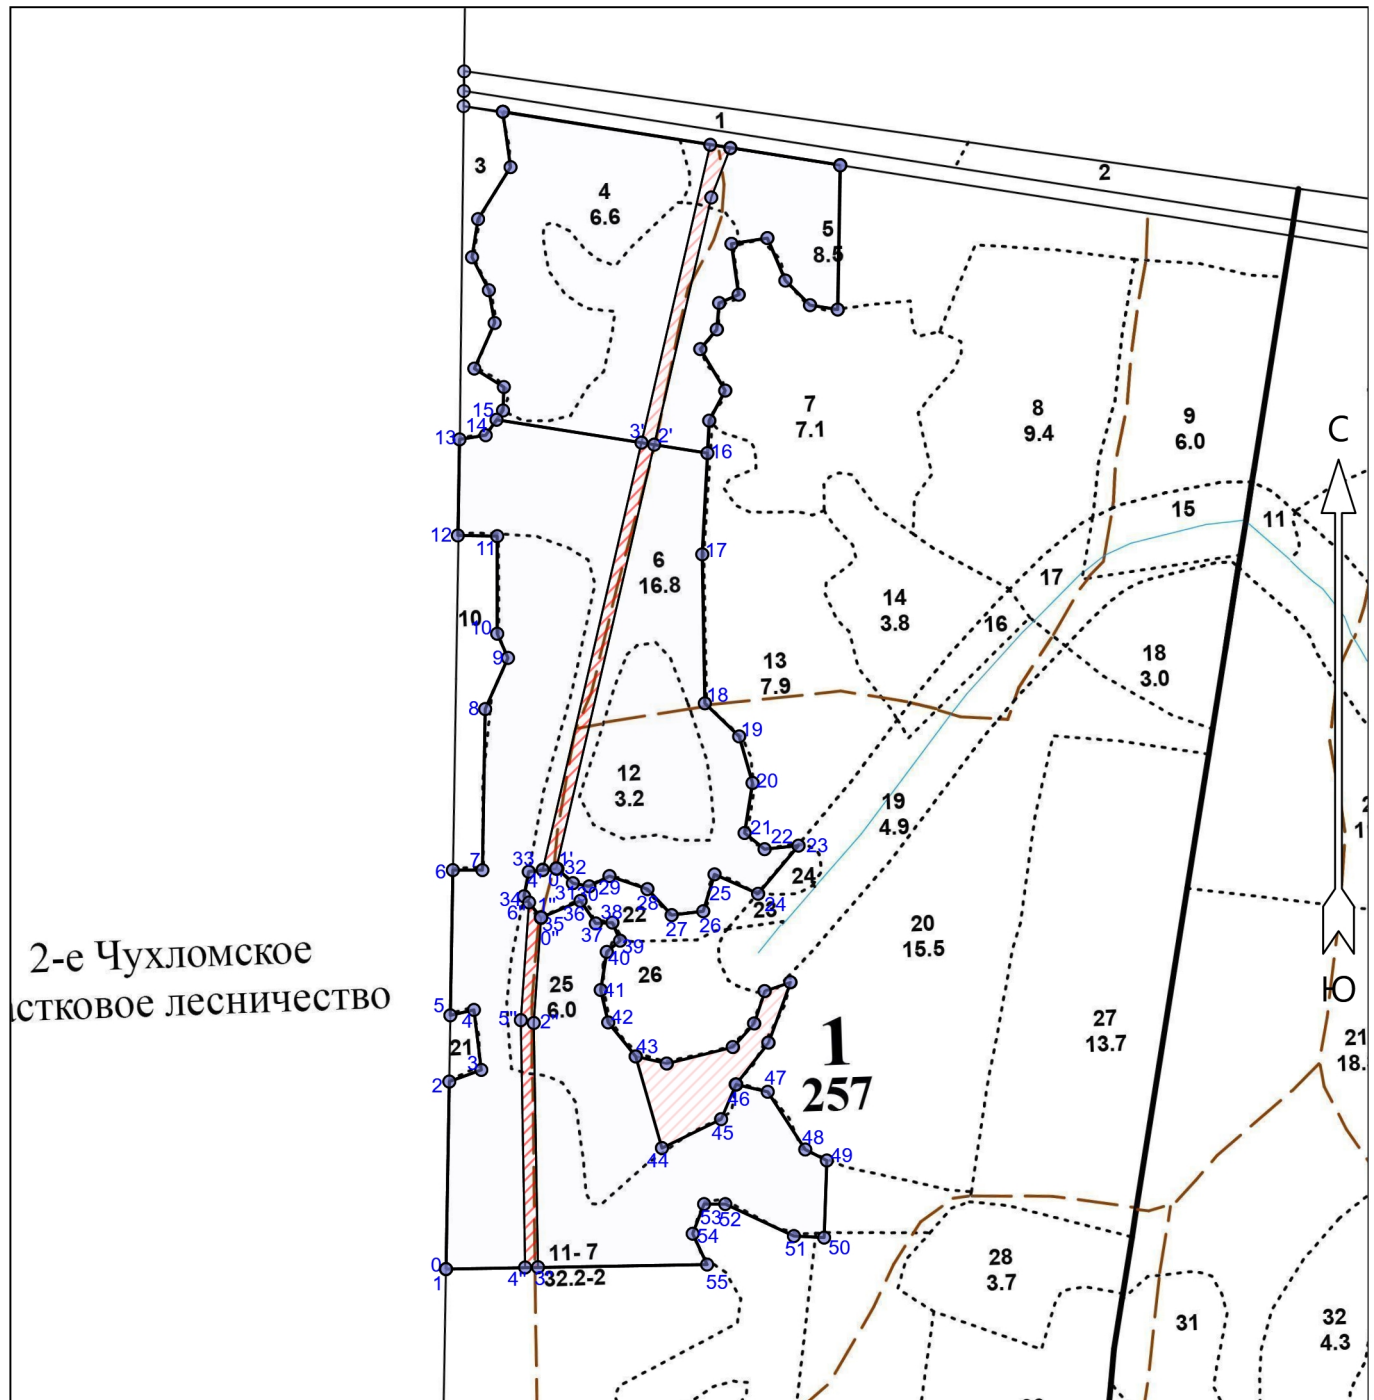

Условные обозначения

Эксплуатационная площадь		Неэксплуатационная площадь	
--------------------------	--	----------------------------	--

Экспликация участка

Номера точек	Географические координаты		Румбы линий	Длина, м
	Широта	Долгота		
Привязка				
0	58.82730	42.82994	0 - 1	СВ 76° 00' 0.0

Объект							
Категория земель	Площадь участка, га	Номера точек	Географические координаты		Румбы линий		Длина, м
			Широта	Долгота			
1	33.8	1	58.82730	42.82994	1 - 2	СЗ 13°.00'	248.0
		2	58.82953	42.83002	2 - 3	СВ 56°.00'	45.0
		3	58.82967	42.83075	3 - 4	СЗ 21°.00'	80.0
		4	58.83038	42.83058	4 - 5	ЮЗ 63°.00'	32.0
		5	58.83032	42.83004	5 - 6	СЗ 13°.00'	192.0
		6	58.83204	42.83010	6 - 7	СВ 76°.00'	39.0
		7	58.83204	42.83078	7 - 8	СЗ 13°.00'	213.0
		8	58.83396	42.83084	8 - 9	СВ 10°.00'	74.0
		9	58.83456	42.83137	9 - 10	СЗ 38°.00'	35.0
		10	58.83485	42.83112	10 - 11	СЗ 14°.00'	129.0
		11	58.83601	42.83112	11 - 12	ЮЗ 77°.00'	52.0
		12	58.83602	42.83022	12 - 13	СЗ 13°.00'	127.0
		13	58.83716	42.83025	13 - 14	СВ 67°.00'	35.0
		14	58.83721	42.83085	14 - 15	СВ 21°.00'	25.0
		15	58.83739	42.83110	15 - 16	СВ 85°.00'	282.0
		16	58.83700	42.83594	16 - 17	ЮВ 11°.00'	134.0
		17	58.83579	42.83582	17 - 18	ЮВ 15°.00'	197.0
		18	58.83402	42.83588	18 - 19	ЮВ 60°.00'	63.0
		19	58.83363	42.83666	19 - 20	ЮВ 30°.00'	64.0
		20	58.83308	42.83697	20 - 21	ЮВ 5°.00'	67.0
		21	58.83248	42.83679	21 - 22	ЮВ 65°.00'	34.0
		22	58.83229	42.83725	22 - 23	СВ 70°.00'	45.0
		23	58.83233	42.83802	23 - 24	ЮЗ 26°.00'	83.0
		24	58.83176	42.83710	24 - 25	СЗ 80°.00'	63.0
		25	58.83199	42.83610	25 - 26	ЮЗ 3°.00'	51.0
		26	58.83156	42.83584	26 - 27	ЮЗ 69°.00'	42.0
		27	58.83151	42.83512	27 - 28	СЗ 57°.00'	47.0
		28	58.83182	42.83456	28 - 29	СЗ 85°.00'	53.0
		29	58.83197	42.83369	29 - 30	ЮЗ 49°.00'	30.0
		30	58.83185	42.83323	30 - 31	ЮЗ 87°.00'	22.0
		31	58.83189	42.83285	31 - 32	СЗ 61°.00'	28.0
		32	58.83206	42.83249	32 - 33	ЮЗ 70°.00'	38.0
		33	58.83202	42.83184	33 - 34	ЮВ 3°.00'	33.0
		34	58.83173	42.83173	34 - 35	ЮВ 52°.00'	36.0
		35	58.83148	42.83211	35 - 36	СВ 53°.00'	57.0
		36	58.83168	42.83302	36 - 37	ЮВ 48°.00'	36.0
		37	58.83141	42.83337	37 - 38	СВ 73°.00'	22.0
		38	58.83142	42.83376	38 - 39	ЮВ 37°.00'	26.0
		39	58.83121	42.83393	39 - 40	ЮЗ 36°.00'	23.0
		40	58.83107	42.83363	40 - 41	ЮВ 5°.00'	51.0
		41	58.83062	42.83349	41 - 42	ЮВ 27°.00'	44.0
		42	58.83023	42.83366	42 - 43	ЮВ 53°.00'	58.0
		43	58.82983	42.83429	43 - 44	ЮВ 30°.00'	126.0
		44	58.82874	42.83490	44 - 45	СВ 50°.00'	87.0
		45	58.82908	42.83625	45 - 46	СВ 9°.00'	50.0
		46	58.82950	42.83659	46 - 47	СВ 89°.00'	43.0
		47	58.82941	42.83732	47 - 48	ЮВ 47°.00'	91.0
		48	58.82873	42.83818	48 - 49	ЮВ 77°.00'	32.0
		49	58.82859	42.83868	49 - 50	ЮВ 12°.00'	102.0
		50	58.82768	42.83861	50 - 51	ЮЗ 79°.00'	40.0
		51	58.82770	42.83792	51 - 52	СЗ 79°.00'	100.0
		52	58.82808	42.83635	52 - 53	ЮЗ 76°.00'	28.0
		53	58.82808	42.83586	53 - 54	ЮЗ 7°.00'	42.0
		54	58.82773	42.83560	54 - 55	ЮВ 39°.00'	45.0
		55	58.82736	42.83593	55 - 1	ЮЗ 75°.00'	345.0
Экспликация участка							
Номера точек	Географические координаты		Румбы линий		Длина, м		

Широта		Долгота					
Привязка							
0'	58.83206	42.83247	0' - 1'	СВ 76°.00'	0.0		
Объект							
Категория земель	Площадь участка, га	Номера точек	Географические координаты		Румбы линий		Длина, м
			Широта	Долгота			
нэп 1	1.0	1'	58.83206	42.83247	1' - 2'	СЗ 1°.00'	575.0
		2'	58.83710	42.83472	2' - 3'	ЮЗ 85°.00'	17.0
		3'	58.83712	42.83443	3' - 4'	ЮВ 1°.00'	580.0
		4'	58.83204	42.83216	4' - 1'	СВ 70°.00'	18.0
Экспликация участка							
Номера точек	Географические координаты		Румбы линий			Длина, м	
	Широта	Долгота					
Привязка							
0''	58.83148	42.83213	0'' - 1''	СВ 76°.00'	0.0		
Объект							
Категория земель	Площадь участка, га	Номера точек	Географические координаты		Румбы линий		Длина, м
			Широта	Долгота			
нэп 2	0.8	1''	58.83148	42.83213	1'' - 2''	ЮВ 10°.00'	140.0
		2''	58.83023	42.83196	2'' - 3''	ЮВ 15°.00'	323.0
		3''	58.82733	42.83205	3'' - 4''	ЮЗ 75°.00'	17.0
		4''	58.82732	42.83176	4'' - 5''	СЗ 15°.00'	327.0
		5''	58.83026	42.83166	5'' - 6''	СЗ 10°.00'	156.0
		6''	58.83166	42.83185	6'' - 1''	ЮВ 52°.00'	26.0