


СХЕМА
РАСПОЛОЖЕНИЯ УЧАСТКОВ ЛЕСНЫХ КУЛЬТУР
искусственное лесовосстановление ЗКС

4.20 га

Масштаб: 1 : 10000

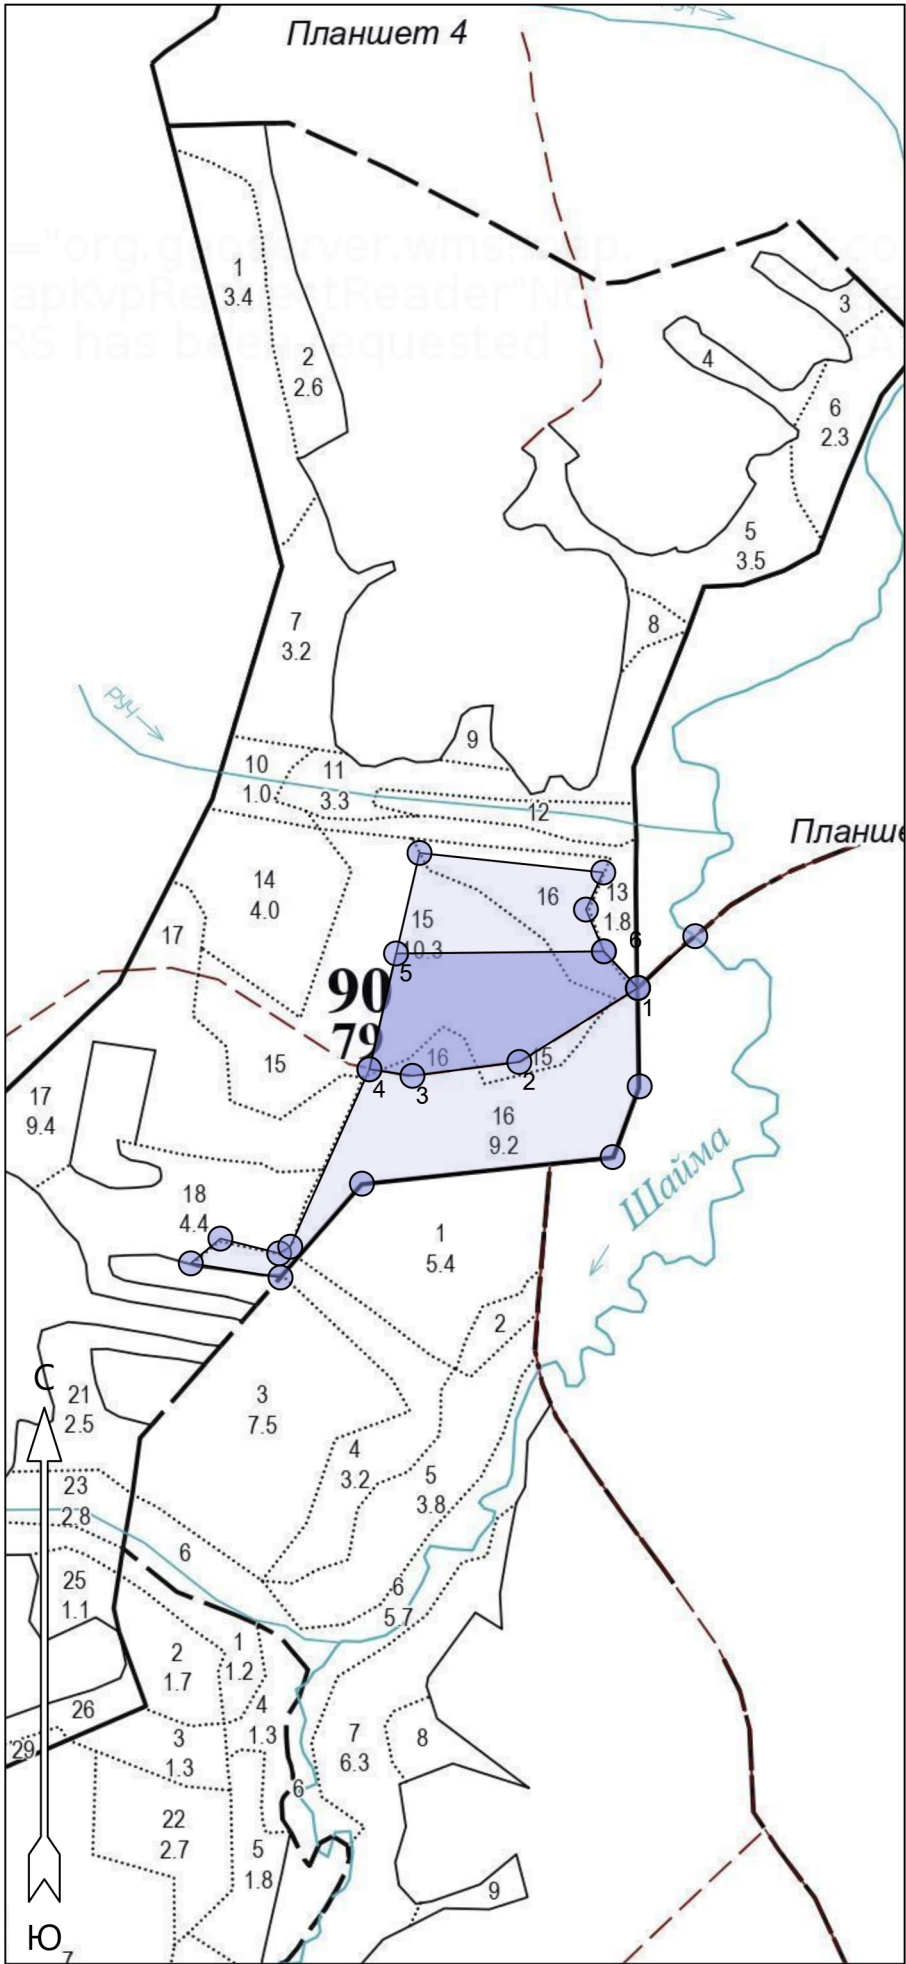

Экспликация лесосеки		
Номера точек	Азимуты линий, °	Длина линий, м
Лесосека		
1 - 2	224°	185
2 - 3	249°	142
3 - 4	265°	58
4 - 5	359°	157
5 - 6	75°	275
6 - 1	123°	66

Условные обозначения
Эксплуатационный участок