


# План участка прекатируемого под исусственное лесовостановлене (посадка лесных культур с ОКС) кв 14 выдела 24,25,26

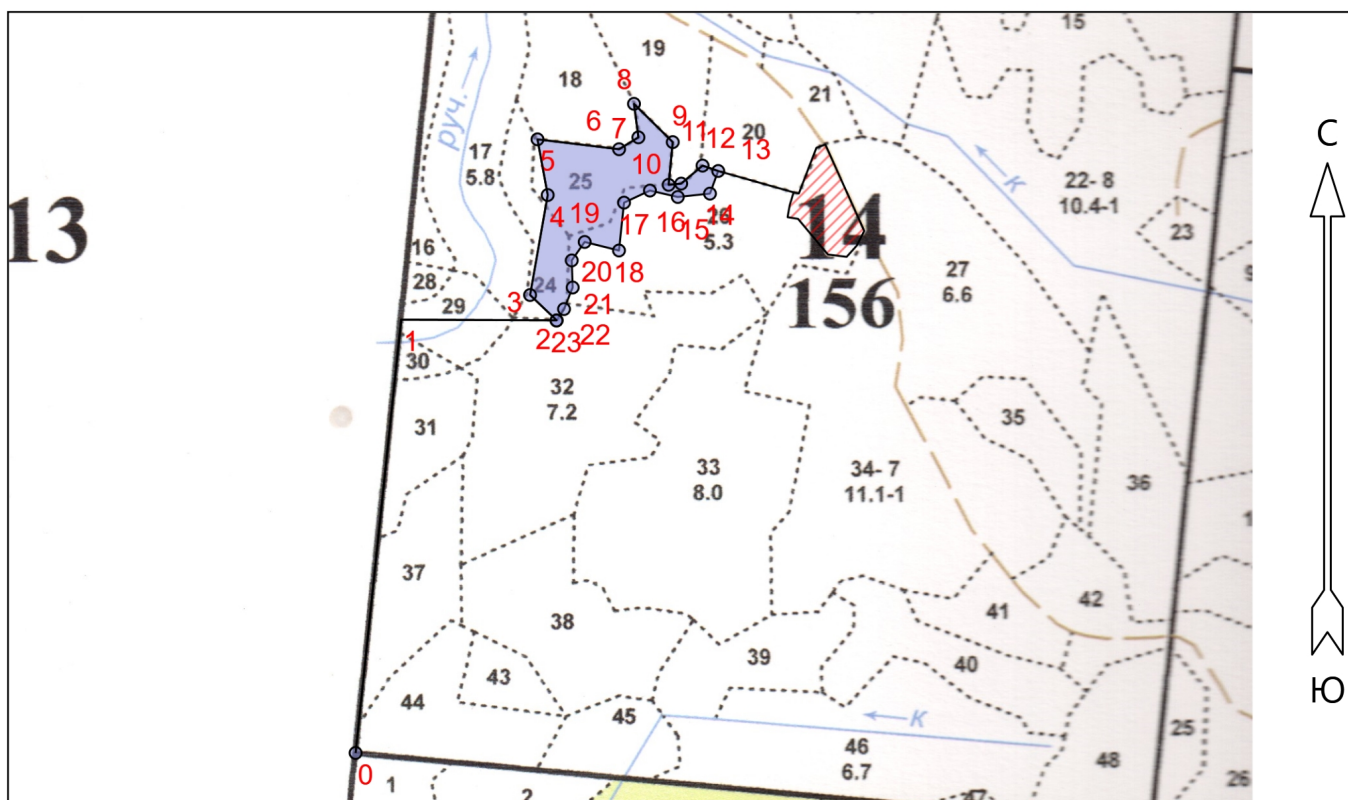

Общая площадь: 2.6

Эксплуатационная площадь: 2.6

Масштаб: 1 : 10000

Выполнил:

Условные обозначения:



Эксплуатационный участок



Неэксплуатационный участок

**Основной полигон**

№№	Широта	Долгота
0	58.12184473	41.08003171
1	58.12702017	41.08106179
2	58.1270121	41.08457726
3	58.12731439	41.08397607
4	58.12850869	41.08437482
5	58.12917409	41.08414356
6	58.12905574	41.08598792
7	58.12919772	41.0864252
8	58.12959803	41.08632493
9	58.12914068	41.08720198
10	58.12863055	41.08710835

11	58.12864532	41.08739225
12	58.1288602	41.08787543
13	58.12879586	41.08822926
14	58.12852573	41.08804309
15	58.12848536	41.08731568
16	58.12856215	41.08668587
17	58.12841788	41.08610005
18	58.12784611	41.08598626
19	58.12794825	41.08521054
20	58.12772749	41.08491785
21	58.1274043	41.08493922
22	58.12714642	41.08474351
23	58.12700868	41.08457253

**Дополнительные полигоны**

Наименование	Площадь
Полигон 2	0.82