


АБРИС

Подготовка почвы

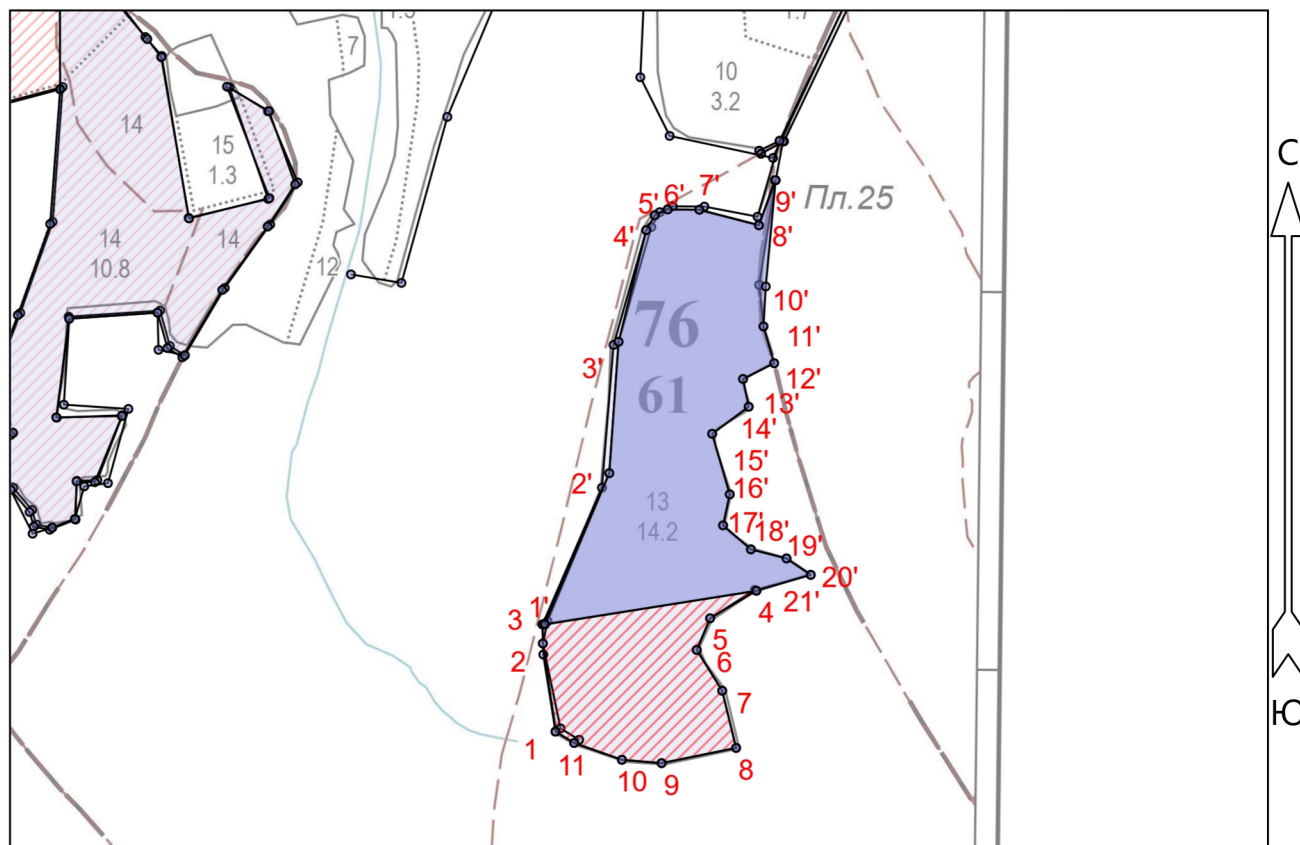

Общая площадь: 9.85
Эксплуатационная площадь: 9.84
Масштаб: 1 : 10000
Выполнил: **Курбанов ВБ**

Условные обозначения:
 Неэксплуатационный участок
 Эксплуатационный участок

Основной полигон

Площадь, га: 4.28

Тип: Неэксплуатационный участок

№№	Азимуты	Длина, м
1 - 2	337°	118
2 - 3	344°	25
3 - 4	66°	286
4 - 5	224°	71
5 - 6	188°	45
6 - 7	133°	64
7 - 8	151°	78
8 - 9	243°	100
9 - 10	260°	53
10 - 11	274°	67
11 - 1	287°	29

Полигон 2

№№	Азимуты	Длина, м
1' - 2'	8°	217
2' - 3'	349°	174
3' - 4'	359°	152
4' - 5'	15°	23
5' - 6'	51°	19
6' - 7'	75°	42
7' - 8'	90°	81
8' - 9'	5°	64
9' - 10'	170°	141

10' - 11'	168°	53
11' - 12'	149°	51
12' - 13'	228°	46
13' - 14'	154°	37
14' - 15'	218°	60
15' - 16'	149°	83
16' - 17'	177°	42
17' - 18'	116°	49
18' - 19'	89°	49
19' - 20'	109°	39
20' - 21'	239°	75
21' - 1'	246°	283