


Чертеж участка к проекту искусственного
лесовосстановления в 2026 г. (ОКС)

№ квартала 29, № выдела 8

Площадь участка 7.1 га

Масштаб 1 : 10000

Экспликация лесосеки

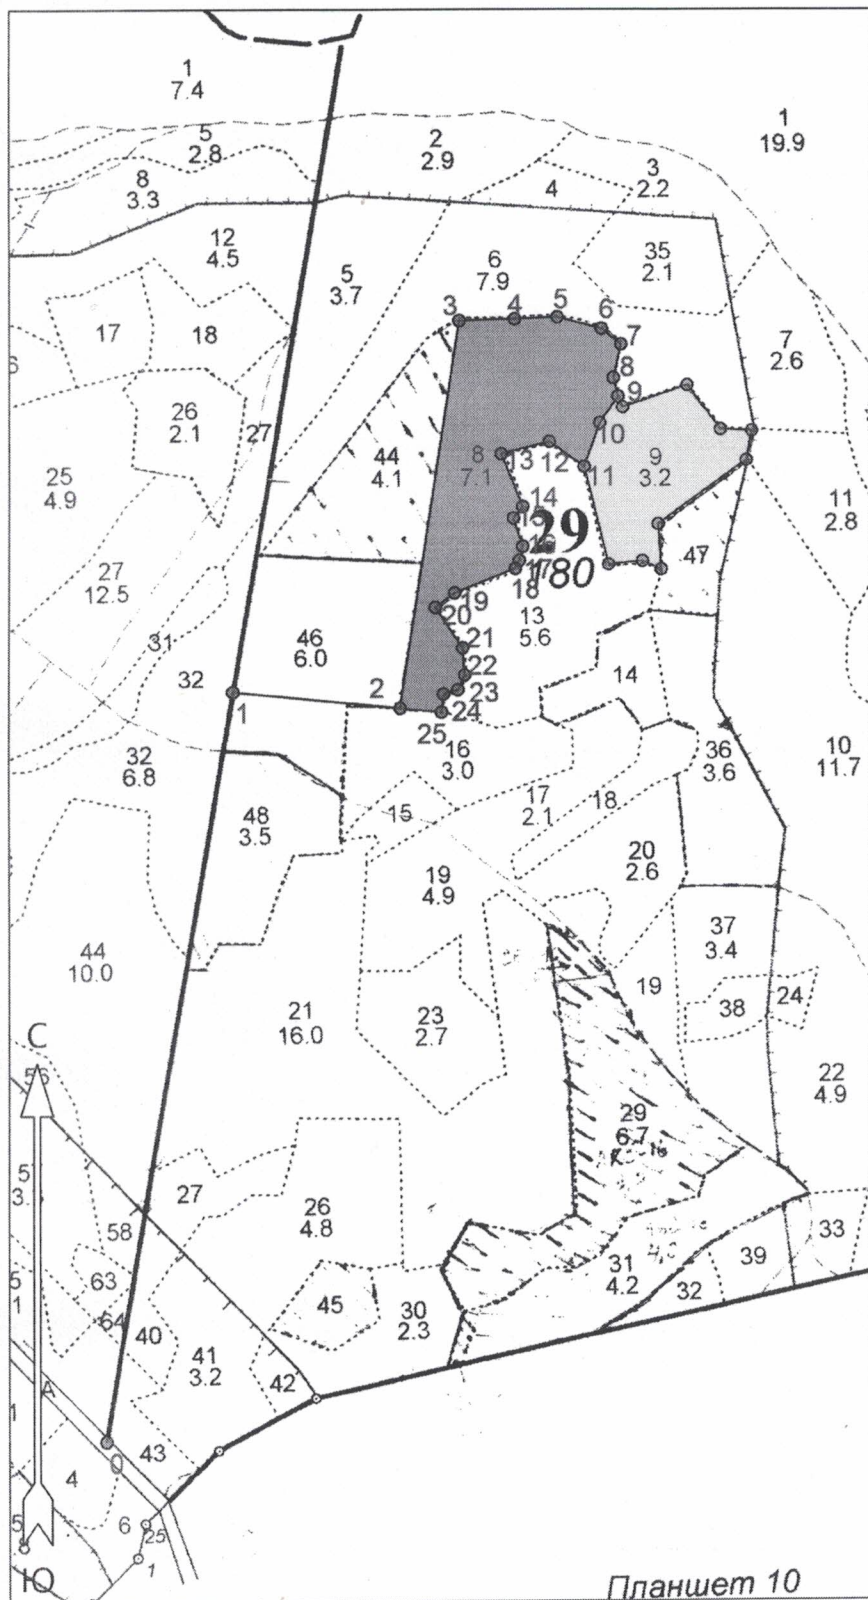

Номера точек	Широта	Долгота
Привязка		
0	58.67468	43.45236
1	58.68381	43.45535
Лесосека		
2	58.68361	43.45933
3	58.68836	43.46074
4	58.68838	43.46206
5	58.68840	43.46308
6	58.68826	43.46413
7	58.68807	43.46459
8	58.68766	43.46441
9	58.68743	43.46452
10	58.68711	43.46409
11	58.68657	43.46372
12	58.68688	43.46289
13	58.68673	43.46174
14	58.68608	43.46225
15	58.68594	43.46203
16	58.68560	43.46225
17	58.68543	43.46217
18	58.68533	43.46208
19	58.68503	43.46063
20	58.68485	43.46017
21	58.68435	43.46082
22	58.68401	43.46087
23	58.68383	43.46071
24	58.68378	43.46037
25	58.68356	43.46032

Условные обозначения

Эксплуатационная площадь

Чертил: представитель арендатора

подпись

Молчанов Ю.П.
Ф.И.О.