


СХЕМА
РАСПОЛОЖЕНИЯ УЧАСТКОВ (КОМБИНИРОВАННОЕ ЛЕСОВОССТАНОВЛЕНИЕ ОКС)
1.50 га
Масштаб: 1 : 10000

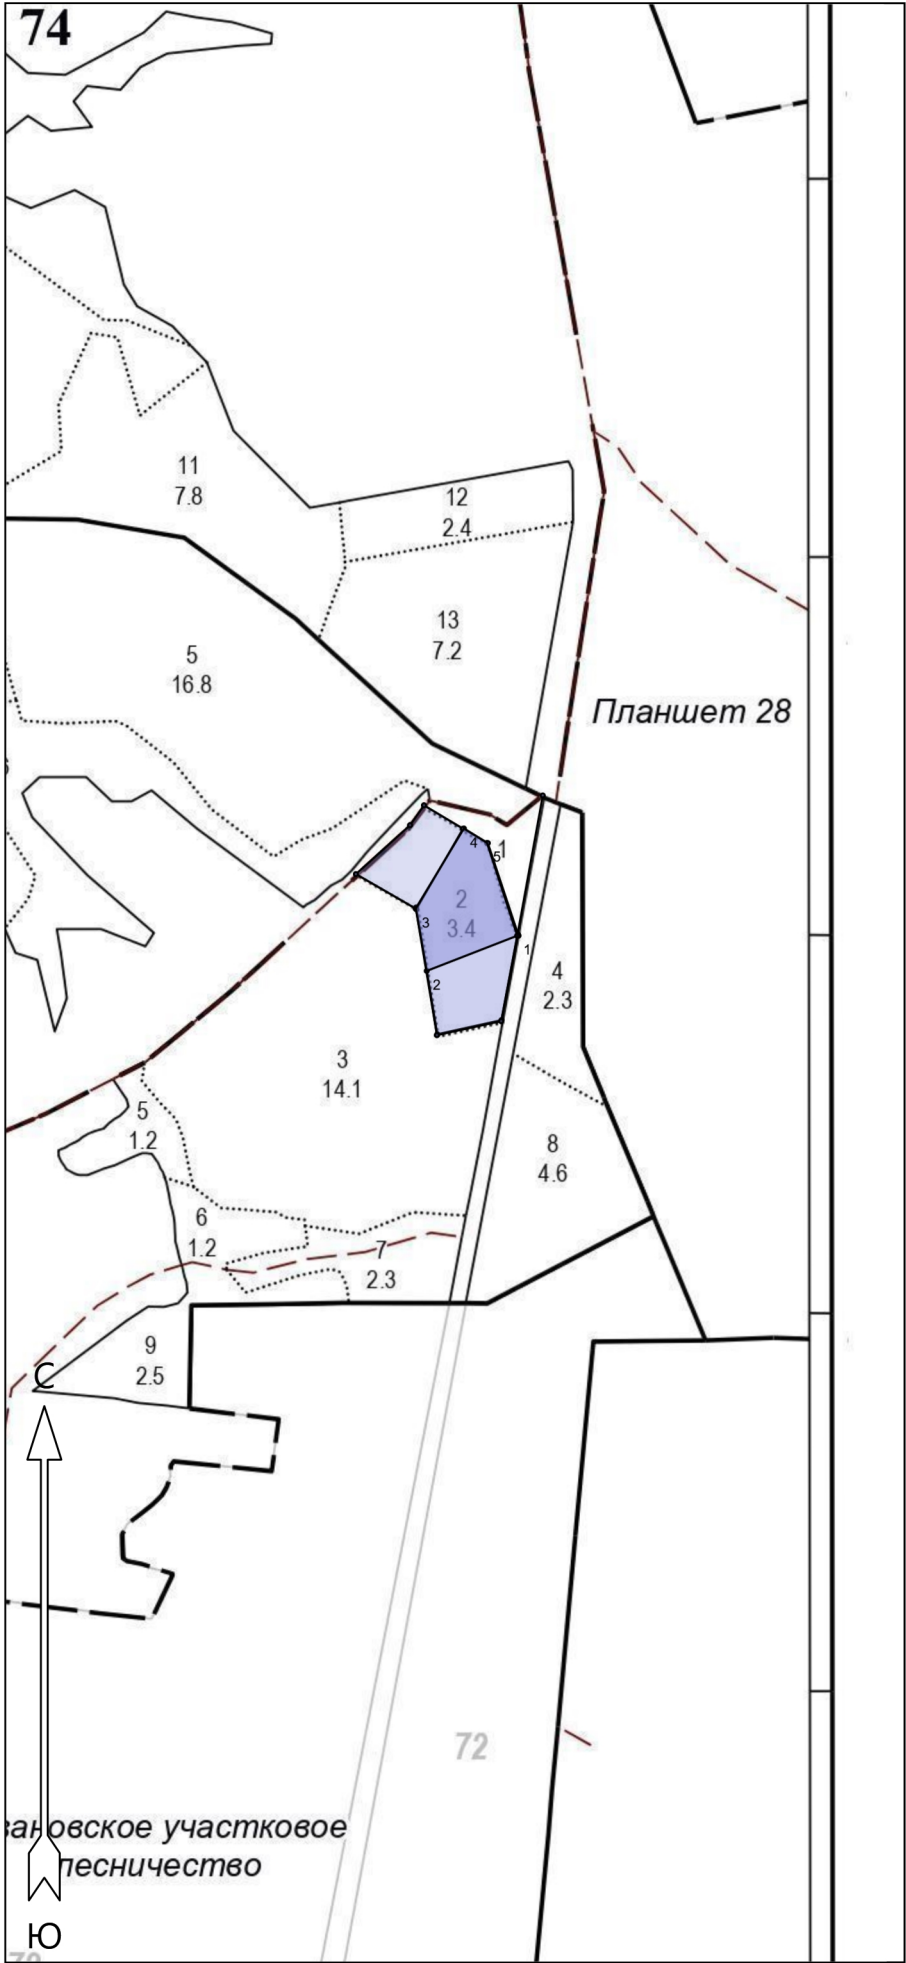

Экспликация лесосеки		
Номера точек	Азимуты линий, °	Длина линий, м
Лесосека		
1 - 2	249°	128
2 - 3	350°	84
3 - 4	31°	124
4 - 5	122°	36
5 - 1	162°	129

Условные обозначения
Эксплуатационный участок